


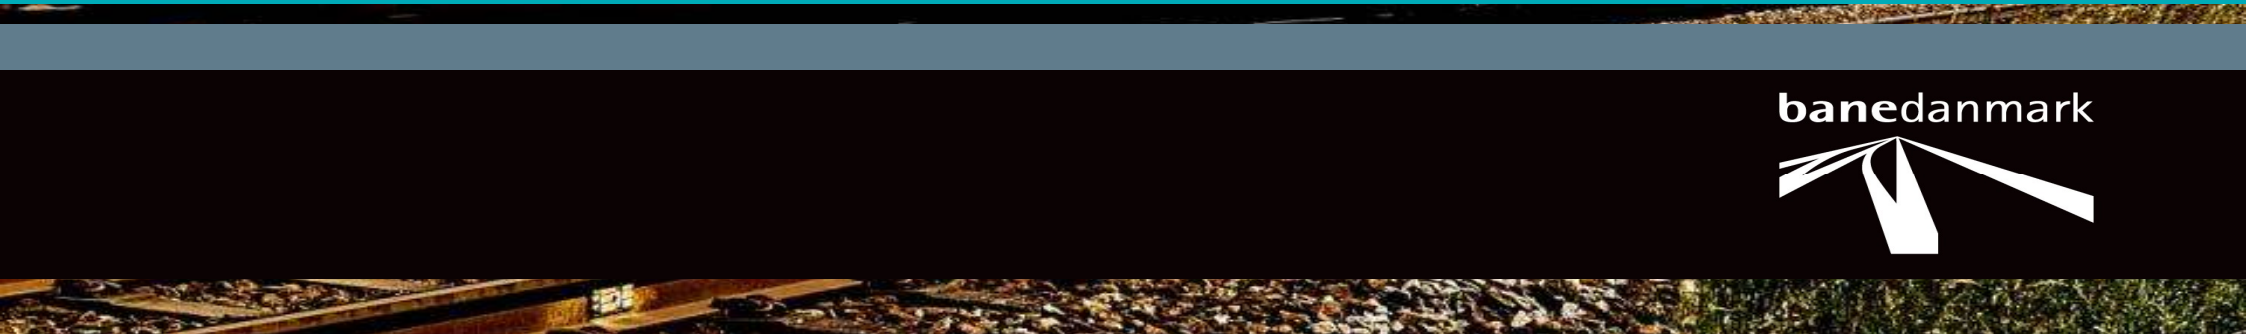

# Elektrificering Fredericia - Aarhus

Besigtigelses- og ekspropriationsforretning – Østerbrogade  
Velkommen

**banedanmark**



## Elektrificering Fredericia - Aarhus



**Projektleder**  
Jørn H. Jacobsen  
[jhjb@bane.dk](mailto:jhjb@bane.dk)



**Landinspektør**  
Kirsten Friis-Christensen  
[xkif@bane.dk](mailto:xkif@bane.dk)




**Ingeniør**  
Søren Weiss Borgen  
Rambøll



**Landinspektør**  
Christian Kampmann  
[chk@vd.dk](mailto:chk@vd.dk)

## Projekt- gennemgang

Situationsplan ved  
besigtigelse  
d. 2. februar 2021

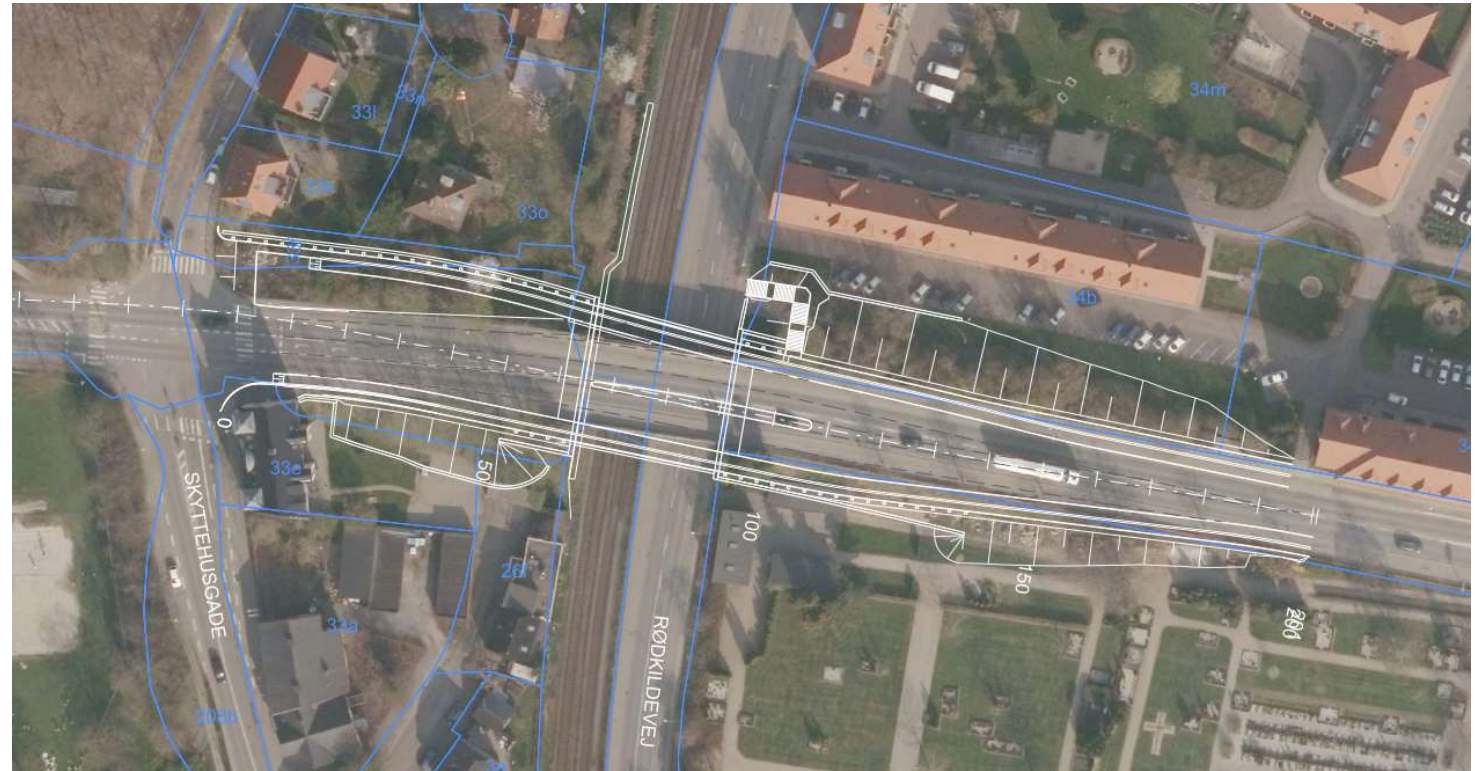

### Projekt- gennemgang


Østerbrogade

Eksisterende bro mangler frihøjde til banen.

Ny bro hæves ca. 1 meter. Forberedt til 4 kørespor.

Nye støttekonstruktioner.

Anlægsperiode på ca. 18 mdr. fra efteråret 2022.

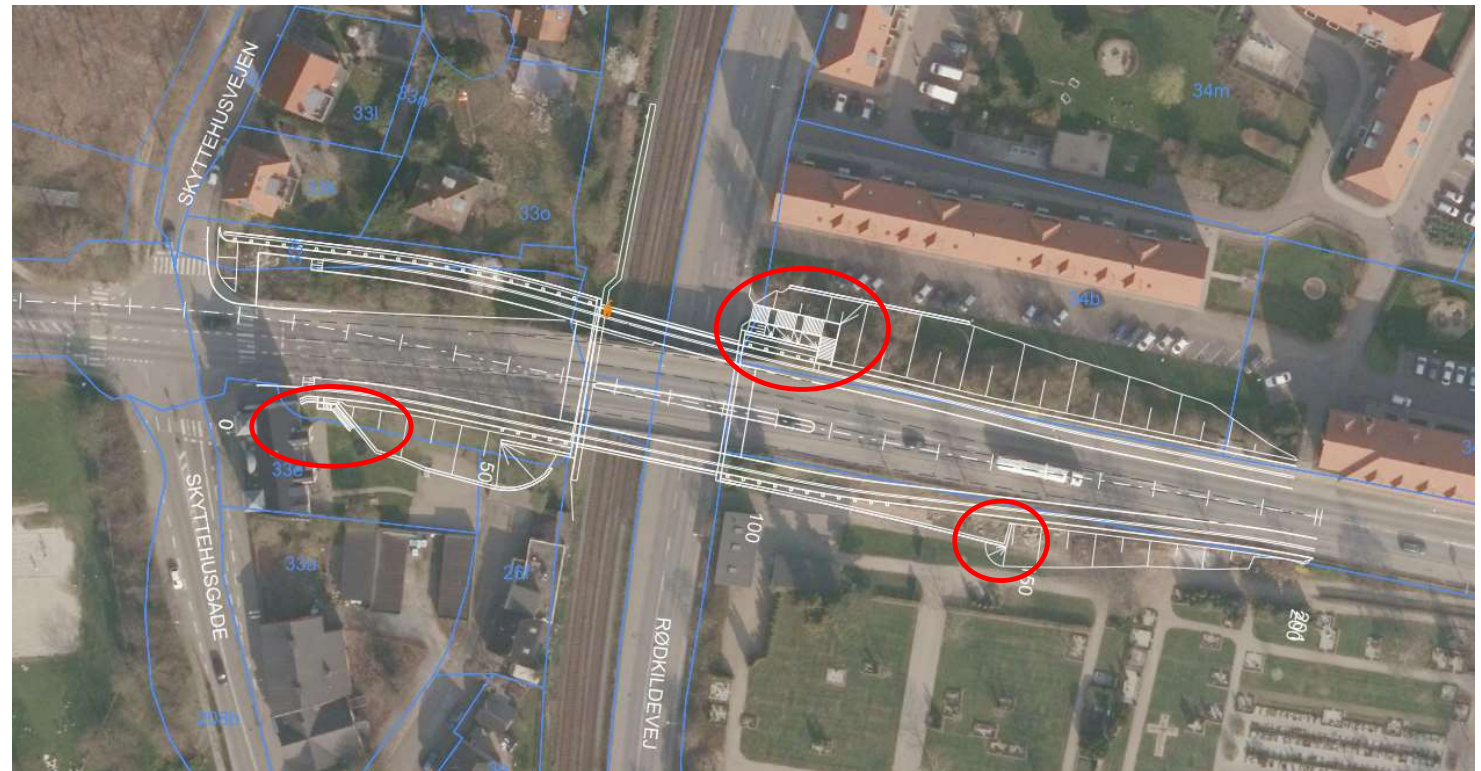




### Projektgennemgang - Trafikafvikling

Kørende trafik over broen opretholdes i 2 spor og opdeles overordnet i 2 faser.

Bløde trafikanter henvises til alternative ruter.



## Arealerhvervelse - Østerbrogade

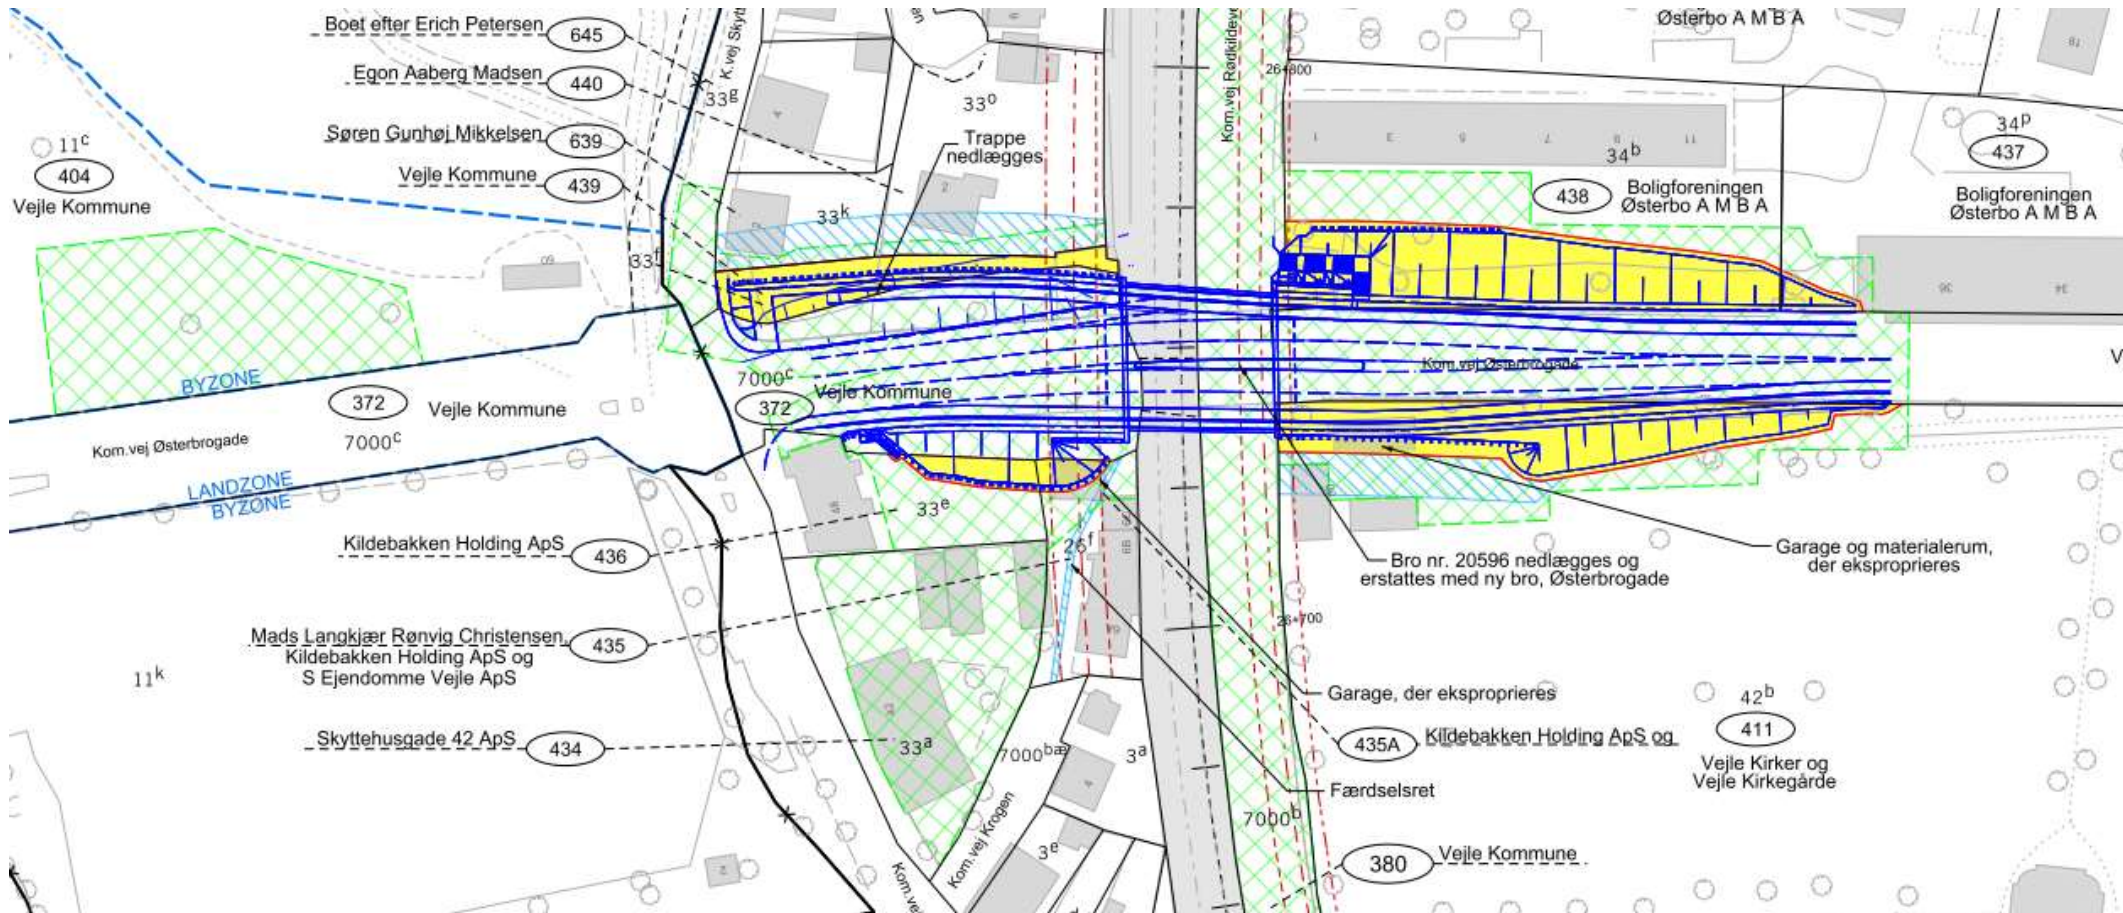

### Flag i marken

#### *Røde flag*

markerer de fremtidige skel ved den nye bane og ved udvidelsen af den eksisterende bane



#### *Gule flag*

markerer grænsen for de nye veje og ved ombygning af eksisterende veje

