


Signaturforklaring

- Østlig delstrækning
- Nordlig delstrækning
- Sydlig delstrækning
- Gadbjerg delstrækning
- Vestlig delstrækning
- 50 m undersøgelsesområde
- 10 m eldriftsservitut
- Fredskov
- Eksisterende skov
- Besigtigede skovlokaliteter
- Arbejdsareal
- Byggeplads
- Spor
- Udsætningsareal
- Ny vej

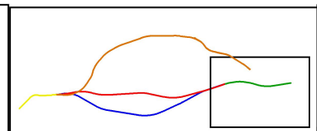


Ny bane til Billund
- Miljøundersøgelser

Bilag 2A

banedanmark


Sagsnr.	Målforhold	Kotesystem
3621500132	1:13.500	DVR90
Udarbejdet	Kontrol	Dato
MSW	RHOL	01.11.2017

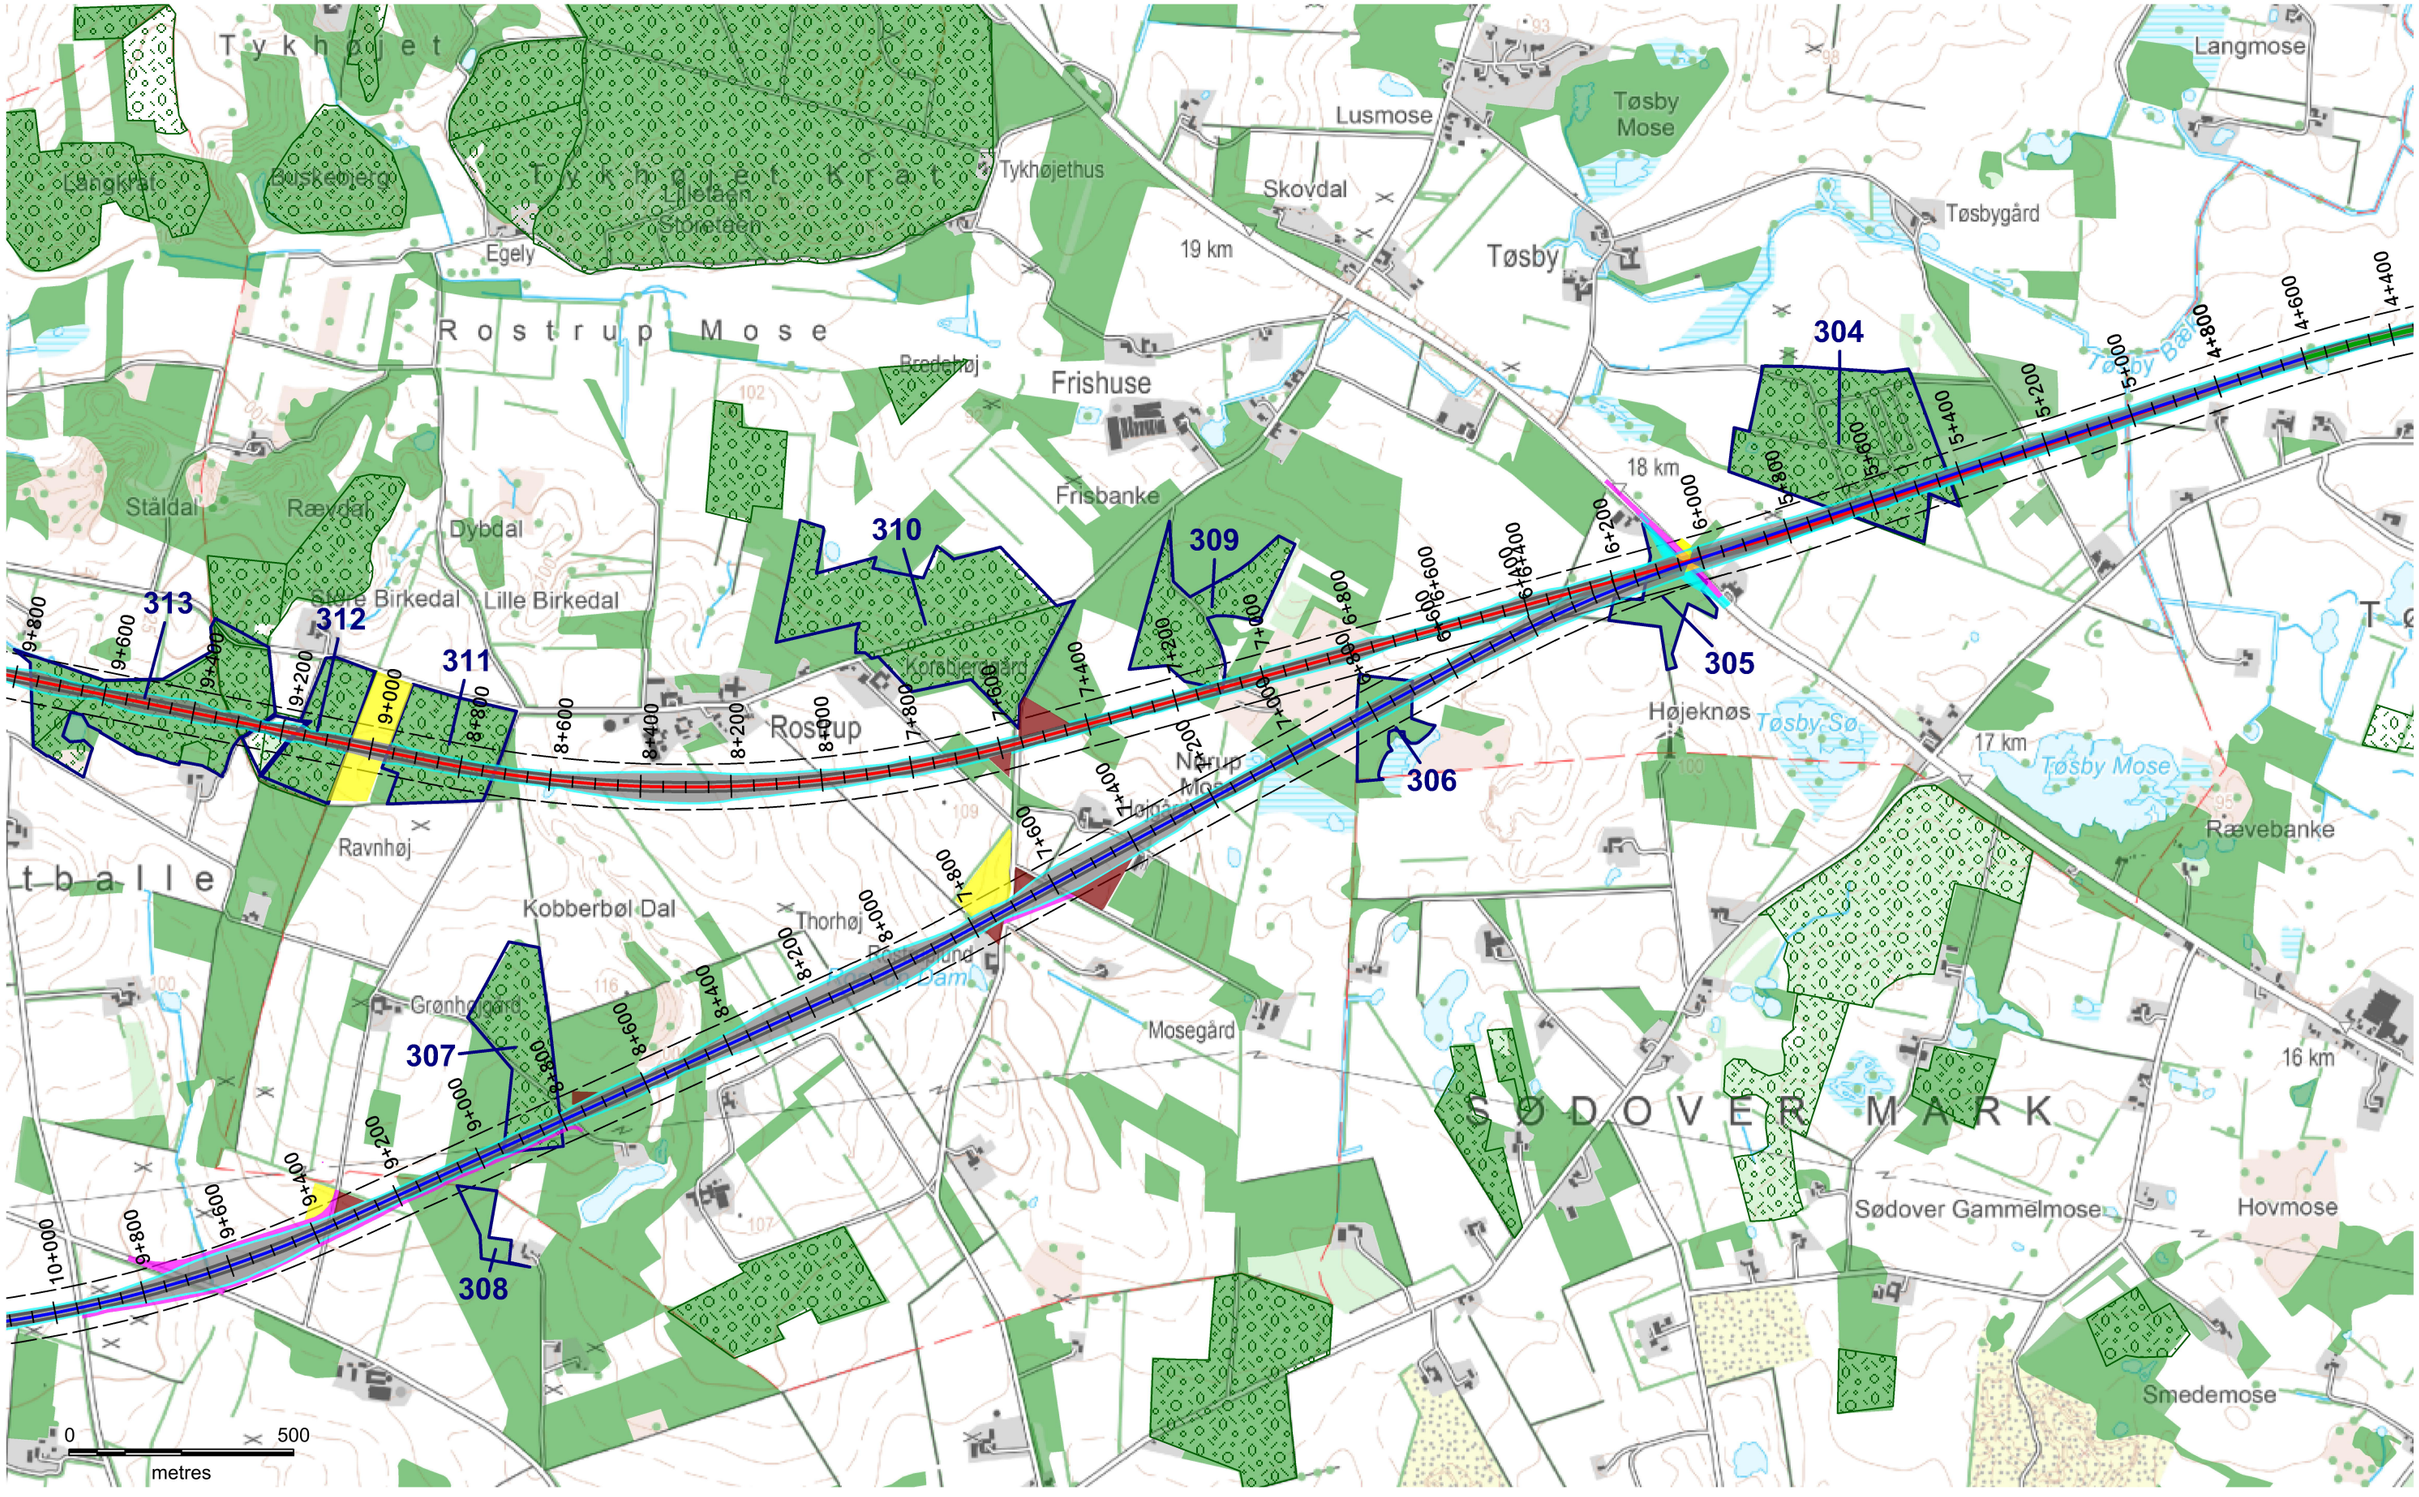

Grundkort: © SDFE

Signaturforklaring

- Østlig delstrækning
- Nordlig delstrækning
- Sydlig delstrækning
- Gadbjerg delstrækning
- Vestlig delstrækning
- 50 m undersøgelsesområde
- 10 m eldriftsservitut
- Fredskov
- Eksisterende skov
- Besigtigede skovlokaliteter
- Arbejdsareal
- Byggeplads
- Spor
- Udsætningsareal
- Ny vej

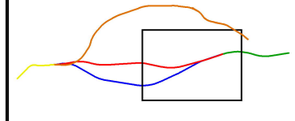


Ny bane til Billund
- Miljøundersøgelser

Bilag 2B

banedanmark


Sagsnr.	Målforhold	Kotesystem
3621500132	1:13.500	DVR90
Udarbejdet	Kontrol	Dato
MSW	RHOL	01.11.2017

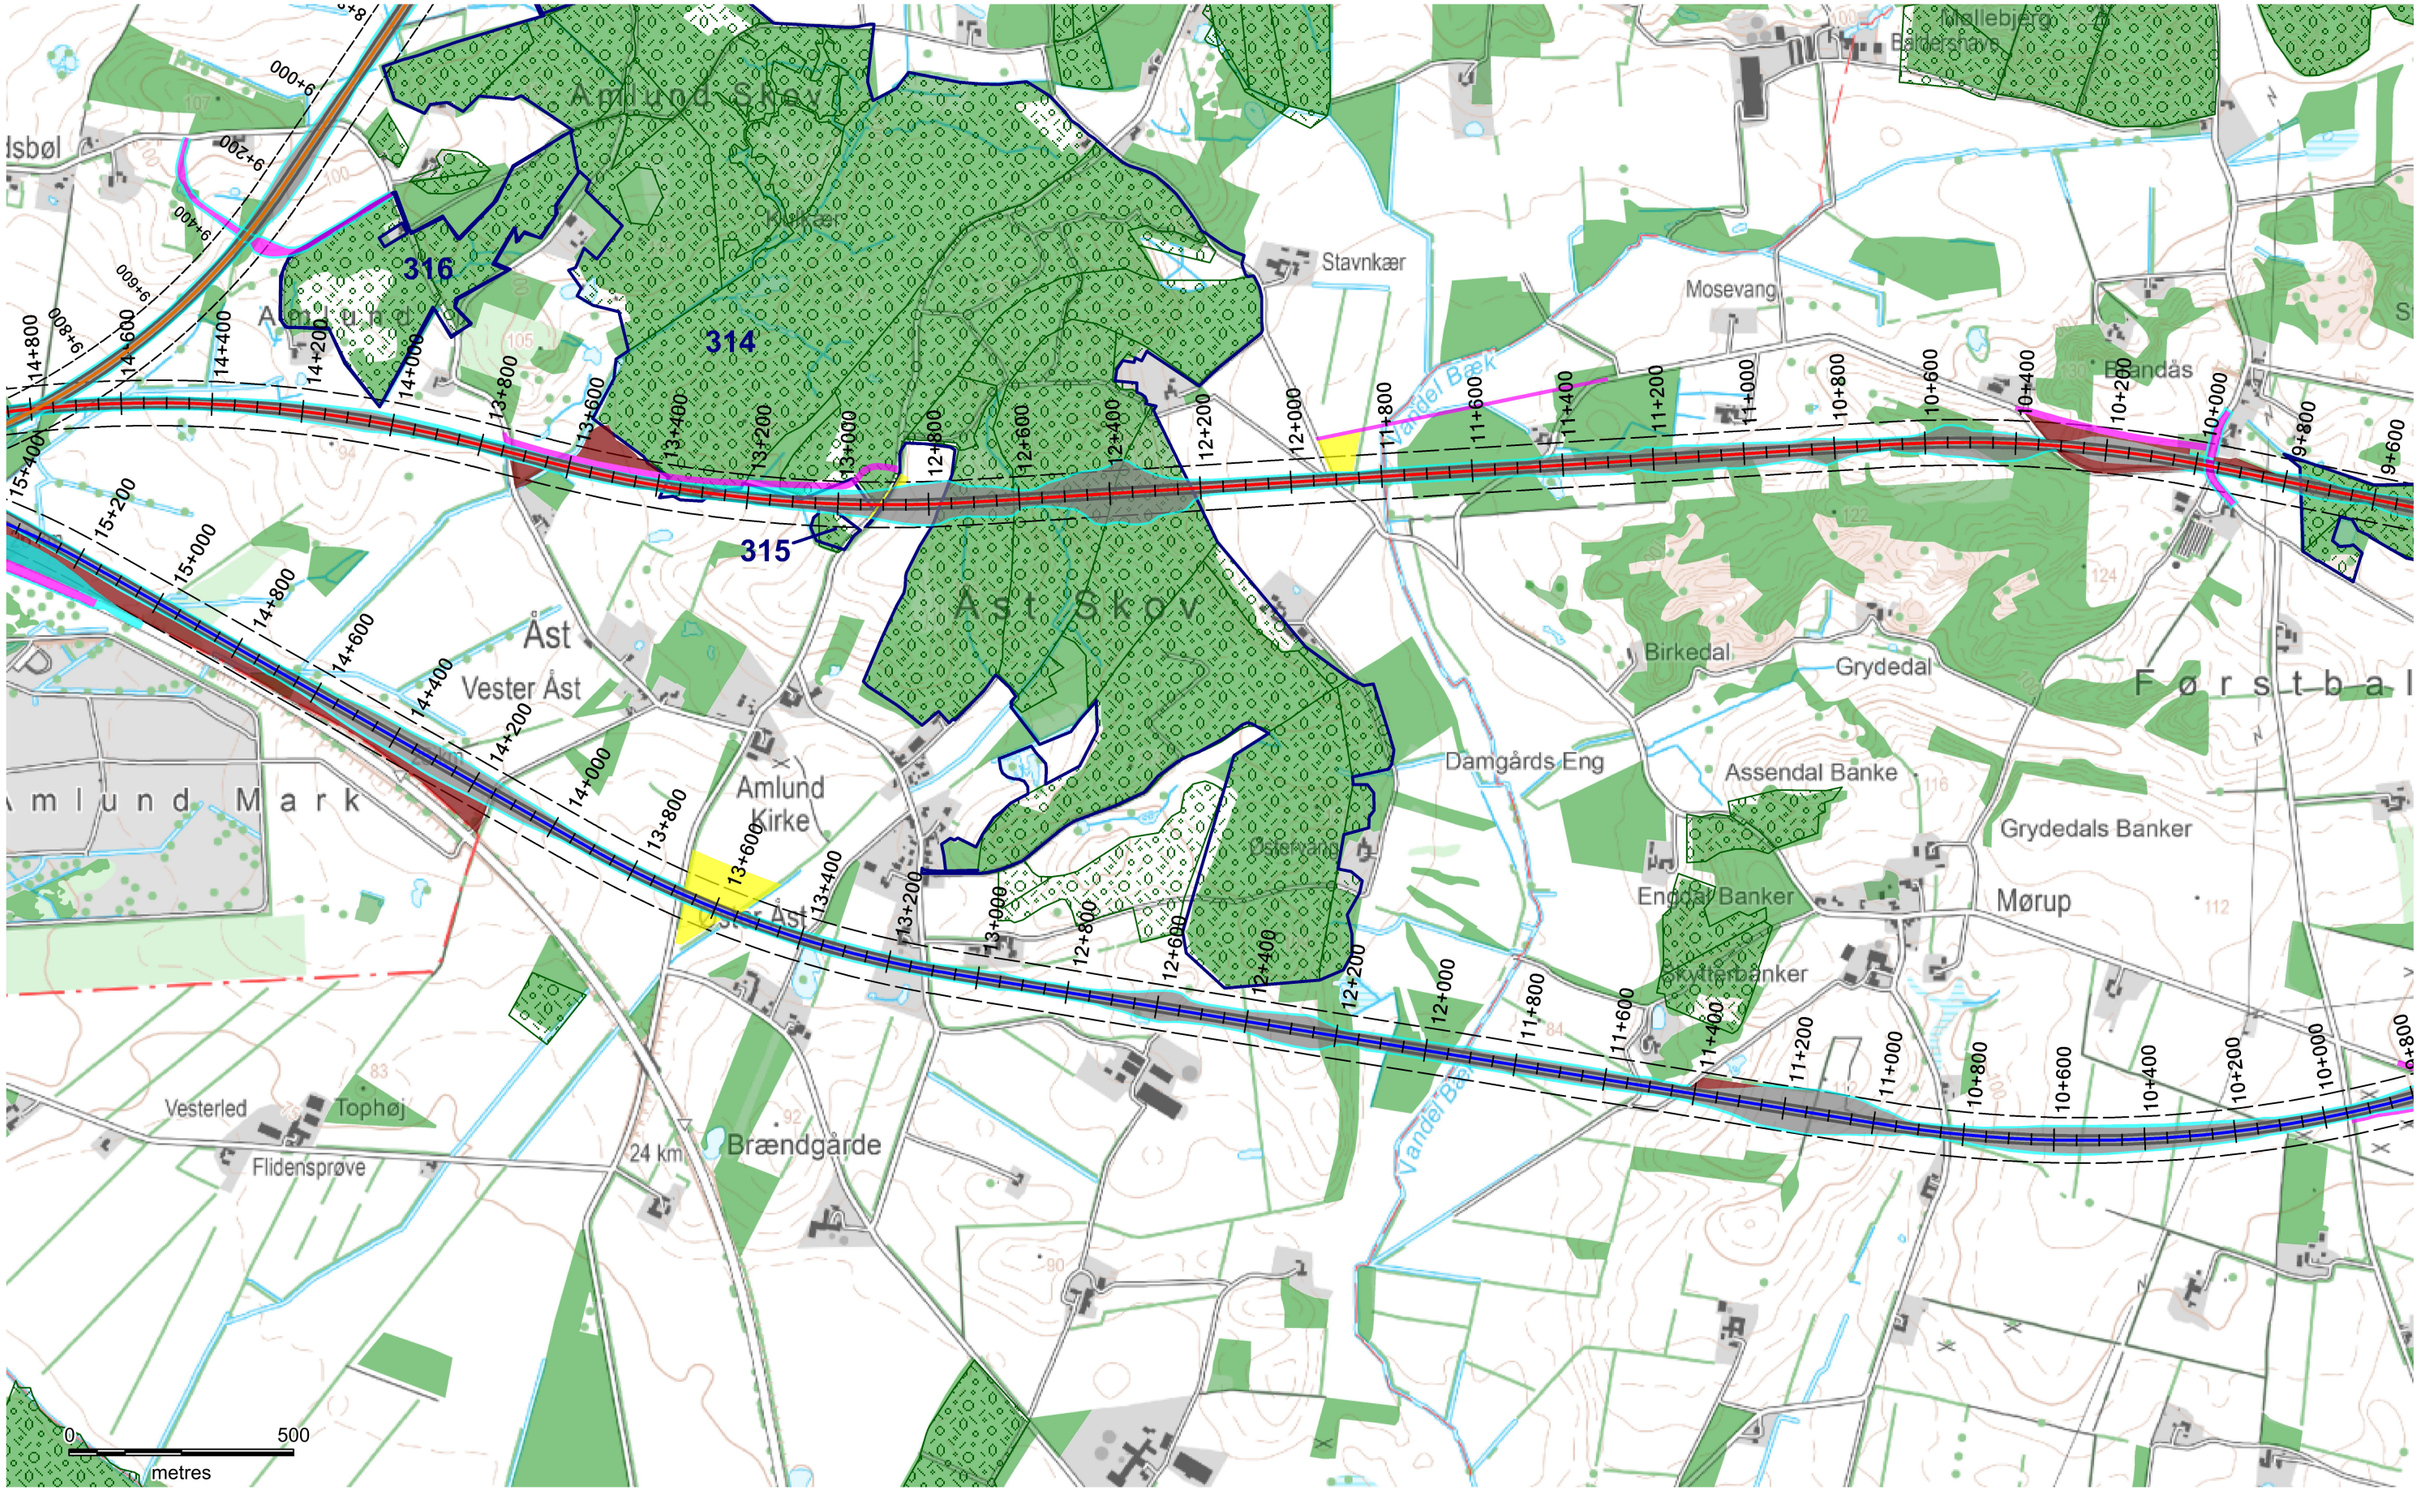

Grundkort: © SDFE

Signaturforklaring

- Østlig delstrækning
- Nordlig delstrækning
- Sydlig delstrækning
- Gadbjerg delstrækning
- Vestlig delstrækning
- 50 m undersøgelsesområde
- 10 m eldriftsservitut
- Fredskov
- Eksisterende skov
- Besigtigede skovlokaliteter
- Arbejdsareal
- Byggeplads
- Spor
- Udsætningsareal
- Ny vej

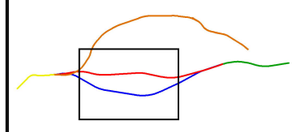


Ny bane til Billund
- Miljøundersøgelser

Bilag 2C

banedanmark


Sagsnr.	Målforhold	Koteystem
3621500132	1:13.500	DVR90
Udarbejdet	Kontrol	Dato
MSW	RHOL	01.11.2017

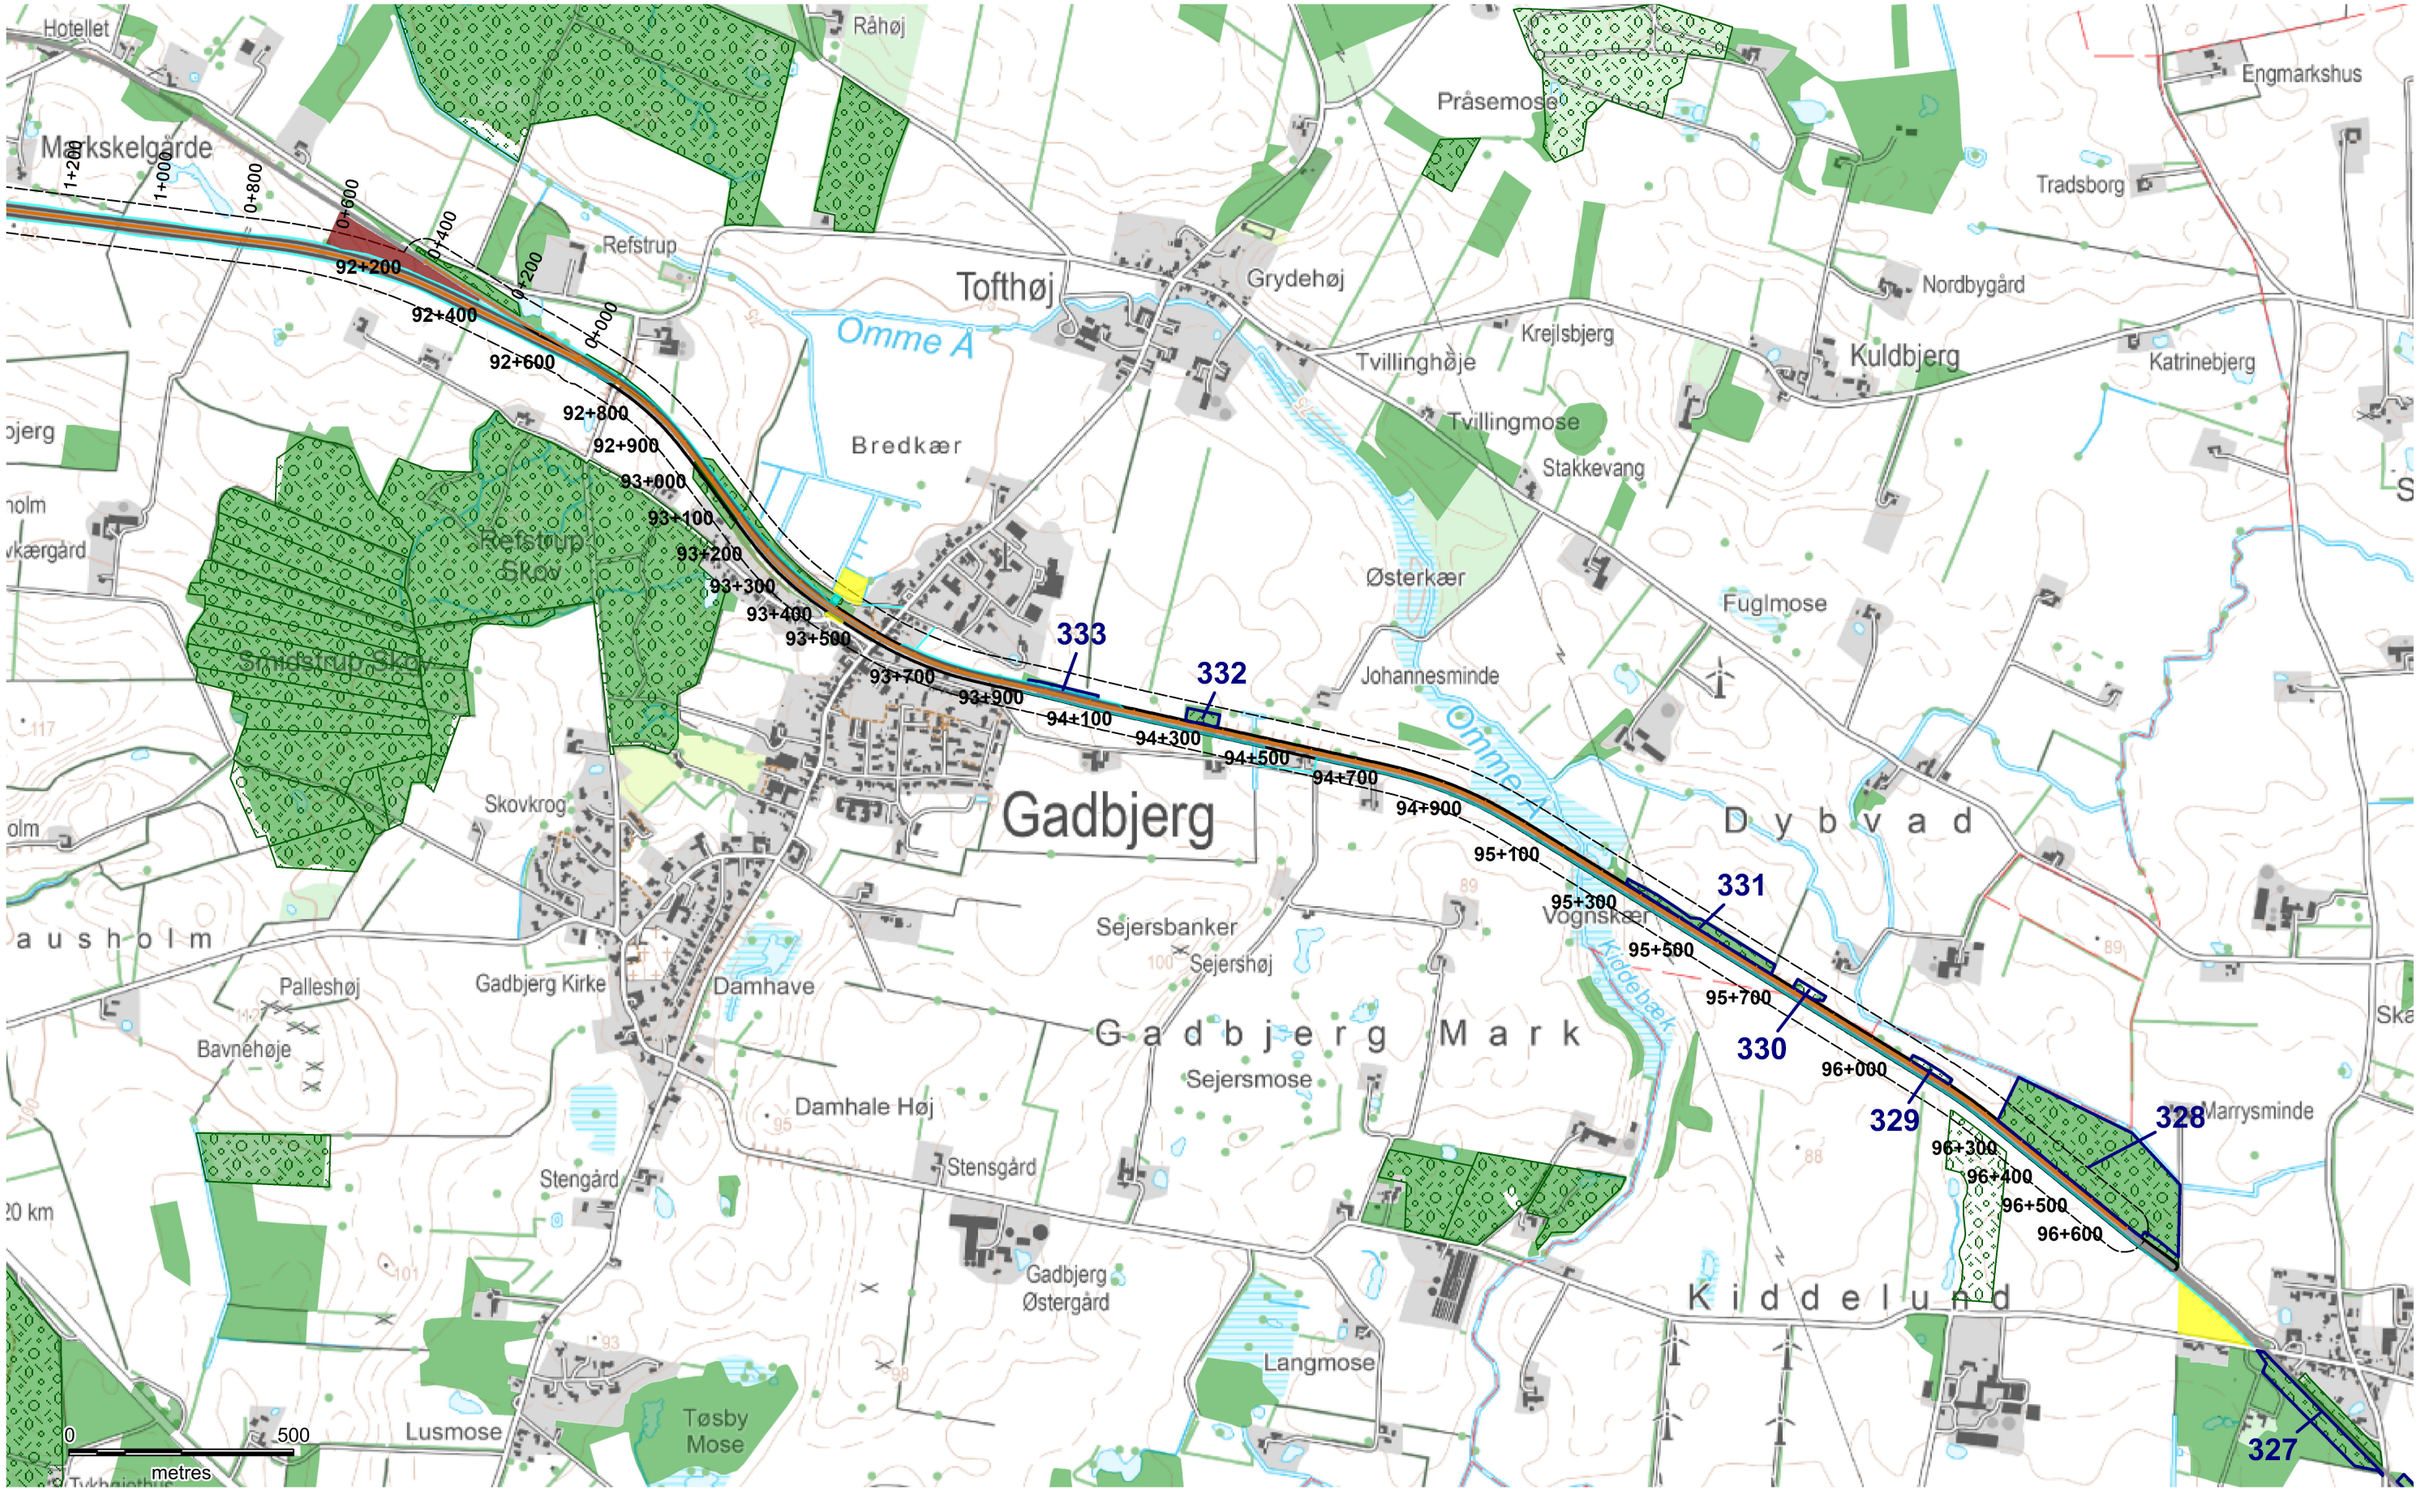

Grundkort: © SDFE

Signaturforklaring

- Østlig delstrækning
- Nordlig delstrækning
- Sydlig delstrækning
- Gadbjerg delstrækning
- Vestlig delstrækning
- 50 m undersøgelsesområde
- 10 m eldriftsservitut
- Fredskov
- Eksisterende skov
- Besigtigede skovlokaliteter
- Arbejdsareal
- Byggeplads
- Spor
- Udsætningsareal
- Ny vej

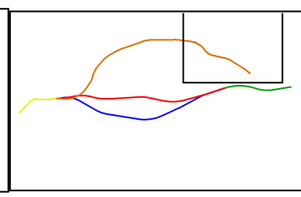


Ny bane til Billund
- Miljøundersøgelser

Bilag 2D

banedanmark


Sagsnr.	Målforhold	Kotesystem
3621500132	1:13.500	DVR90
Udarbejdet	Kontrol	Dato
MSW	RHOL	01.11.2017

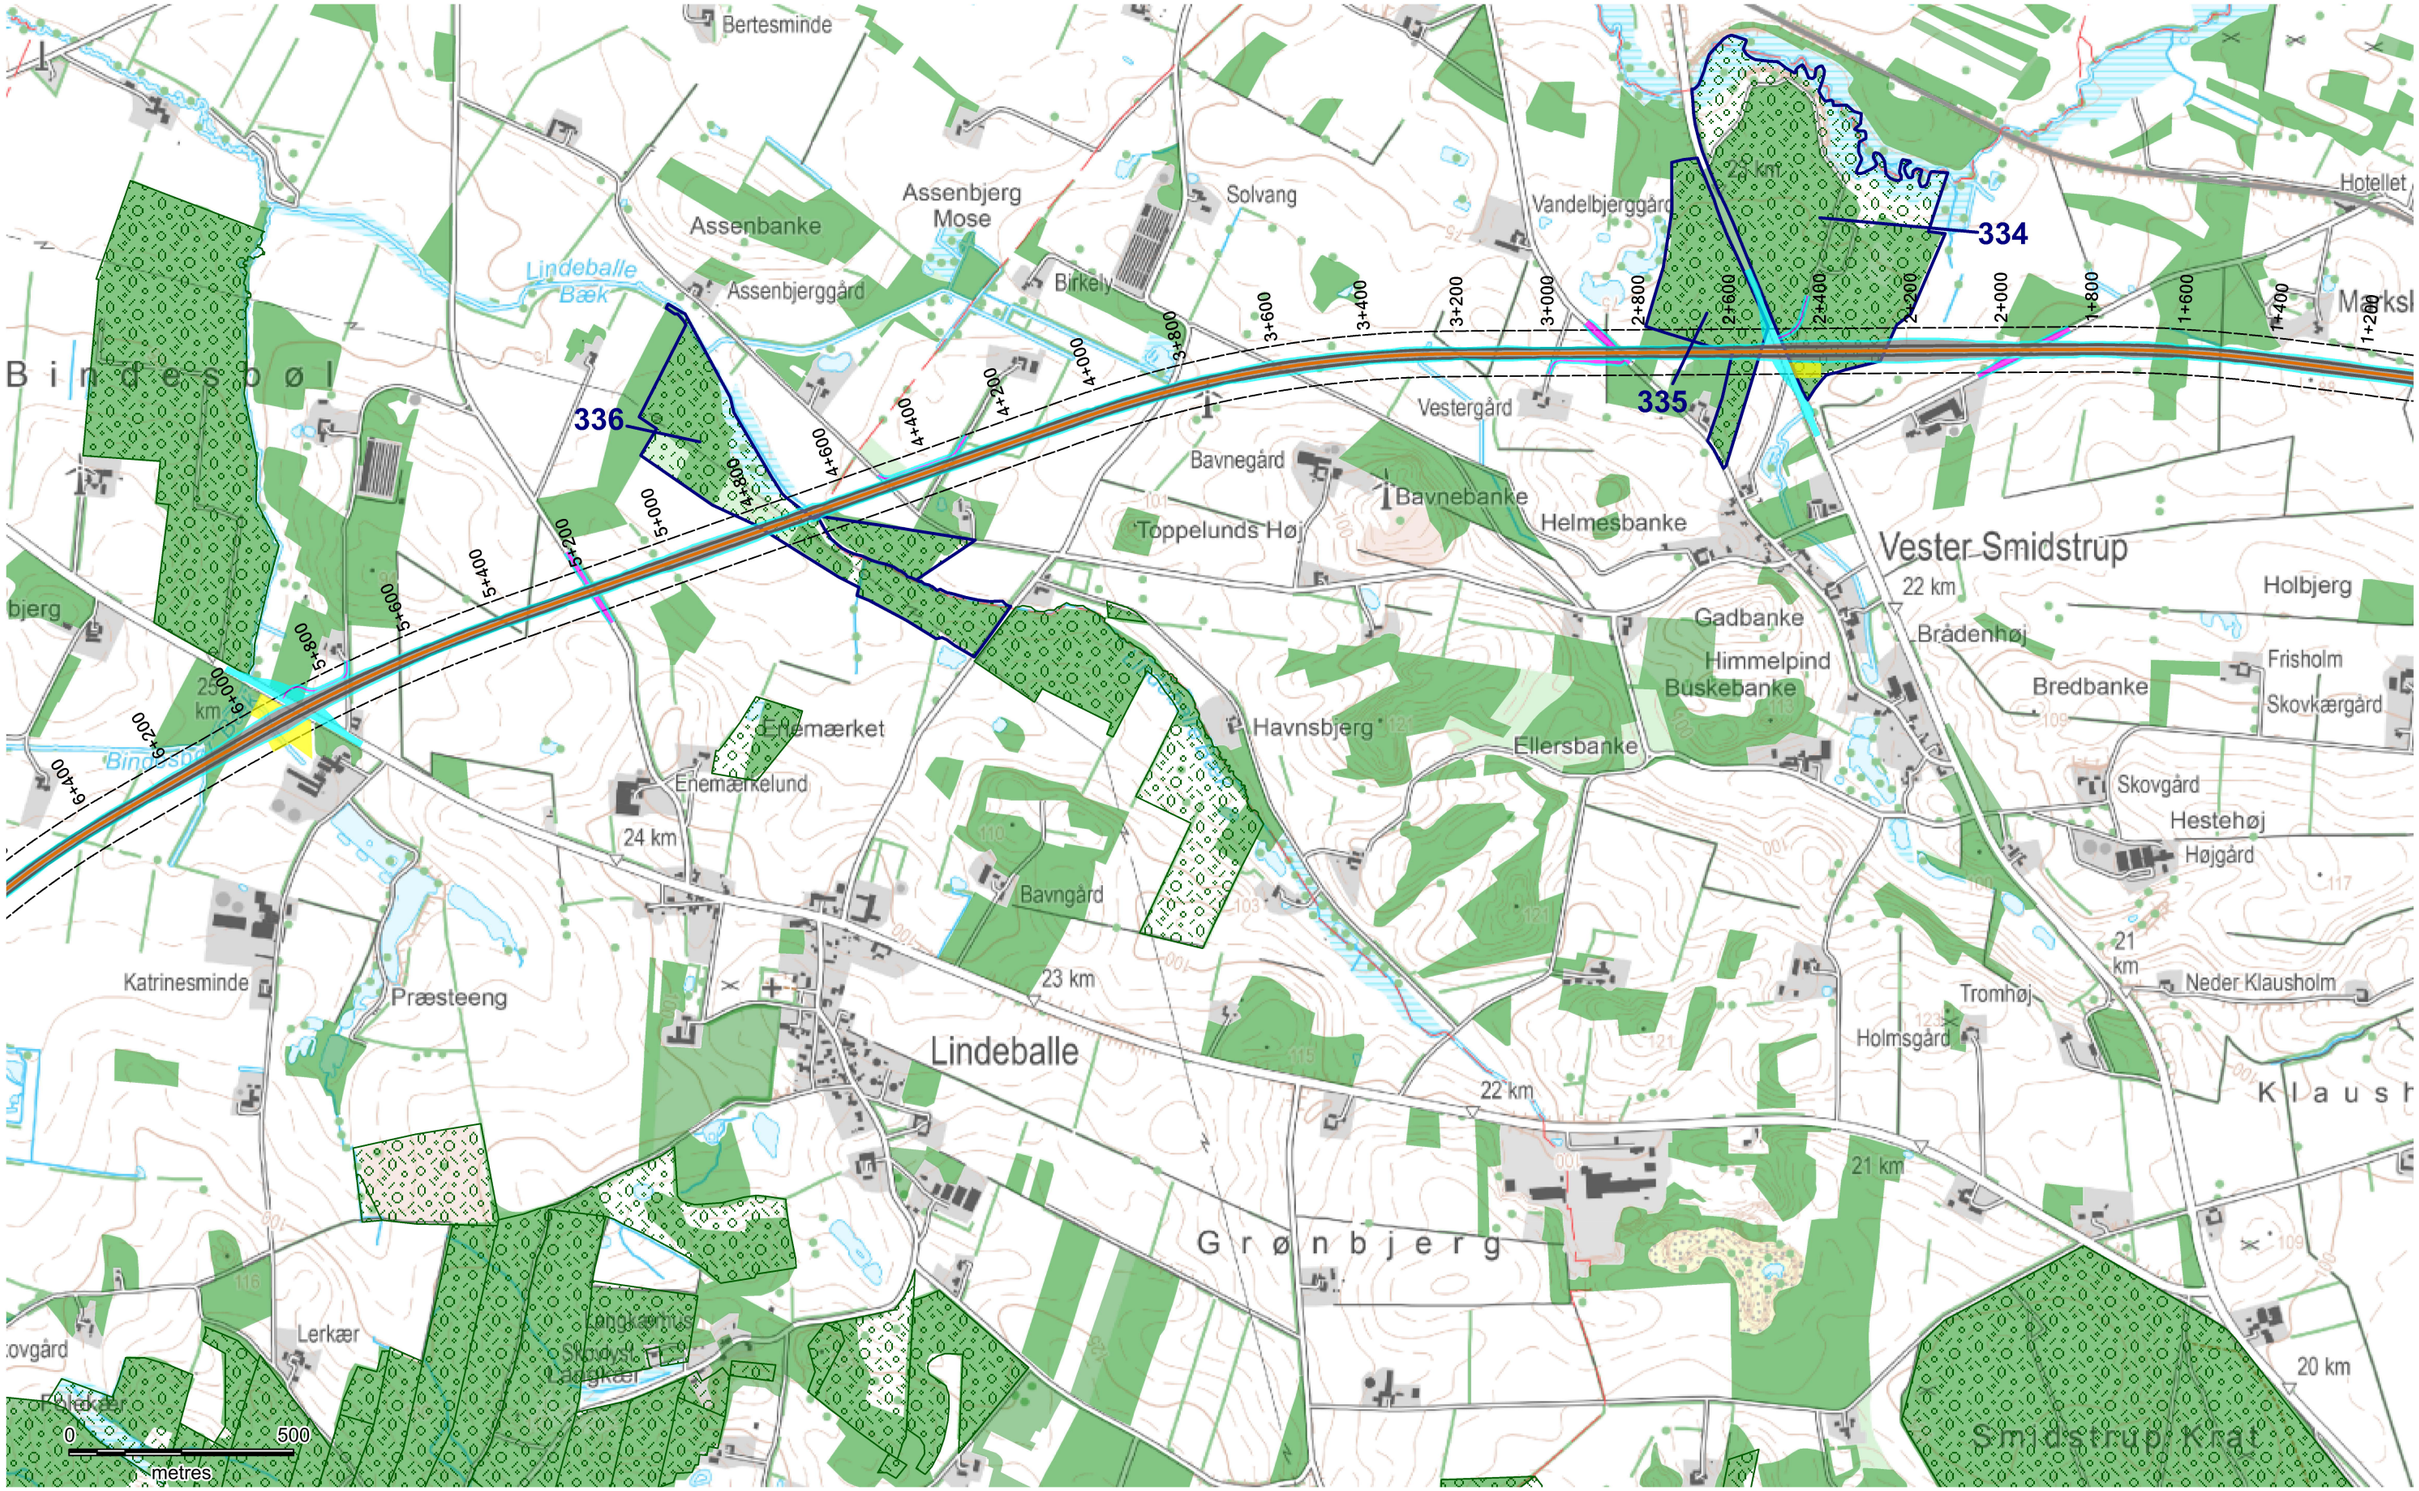

Grundkort: © SDFE

Signaturforklaring

- Østlig delstrækning
- Nordlig delstrækning
- Sydlig delstrækning
- Gadbjerg delstrækning
- Vestlig delstrækning
- 50 m undersøgelsesområde
- 10 m eldriftsservitut
- Fredskov
- Eksisterende skov
- Besigtigede skovlokaliteter
- Arbejdsareal
- Byggeplads
- Spor
- Udsætningsareal
- Ny vej

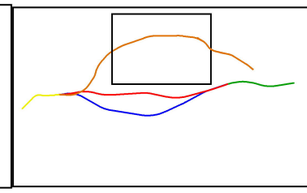


Ny bane til Billund
- Miljøundersøgelser

Bilag 2E

banedanmark

Sagsnr.	Målforhold	Kotesystem
3621500132	1:13.500	DVR90
Udarbejdet	Kontrol	Dato
MSW	RHOL	01.11.2017

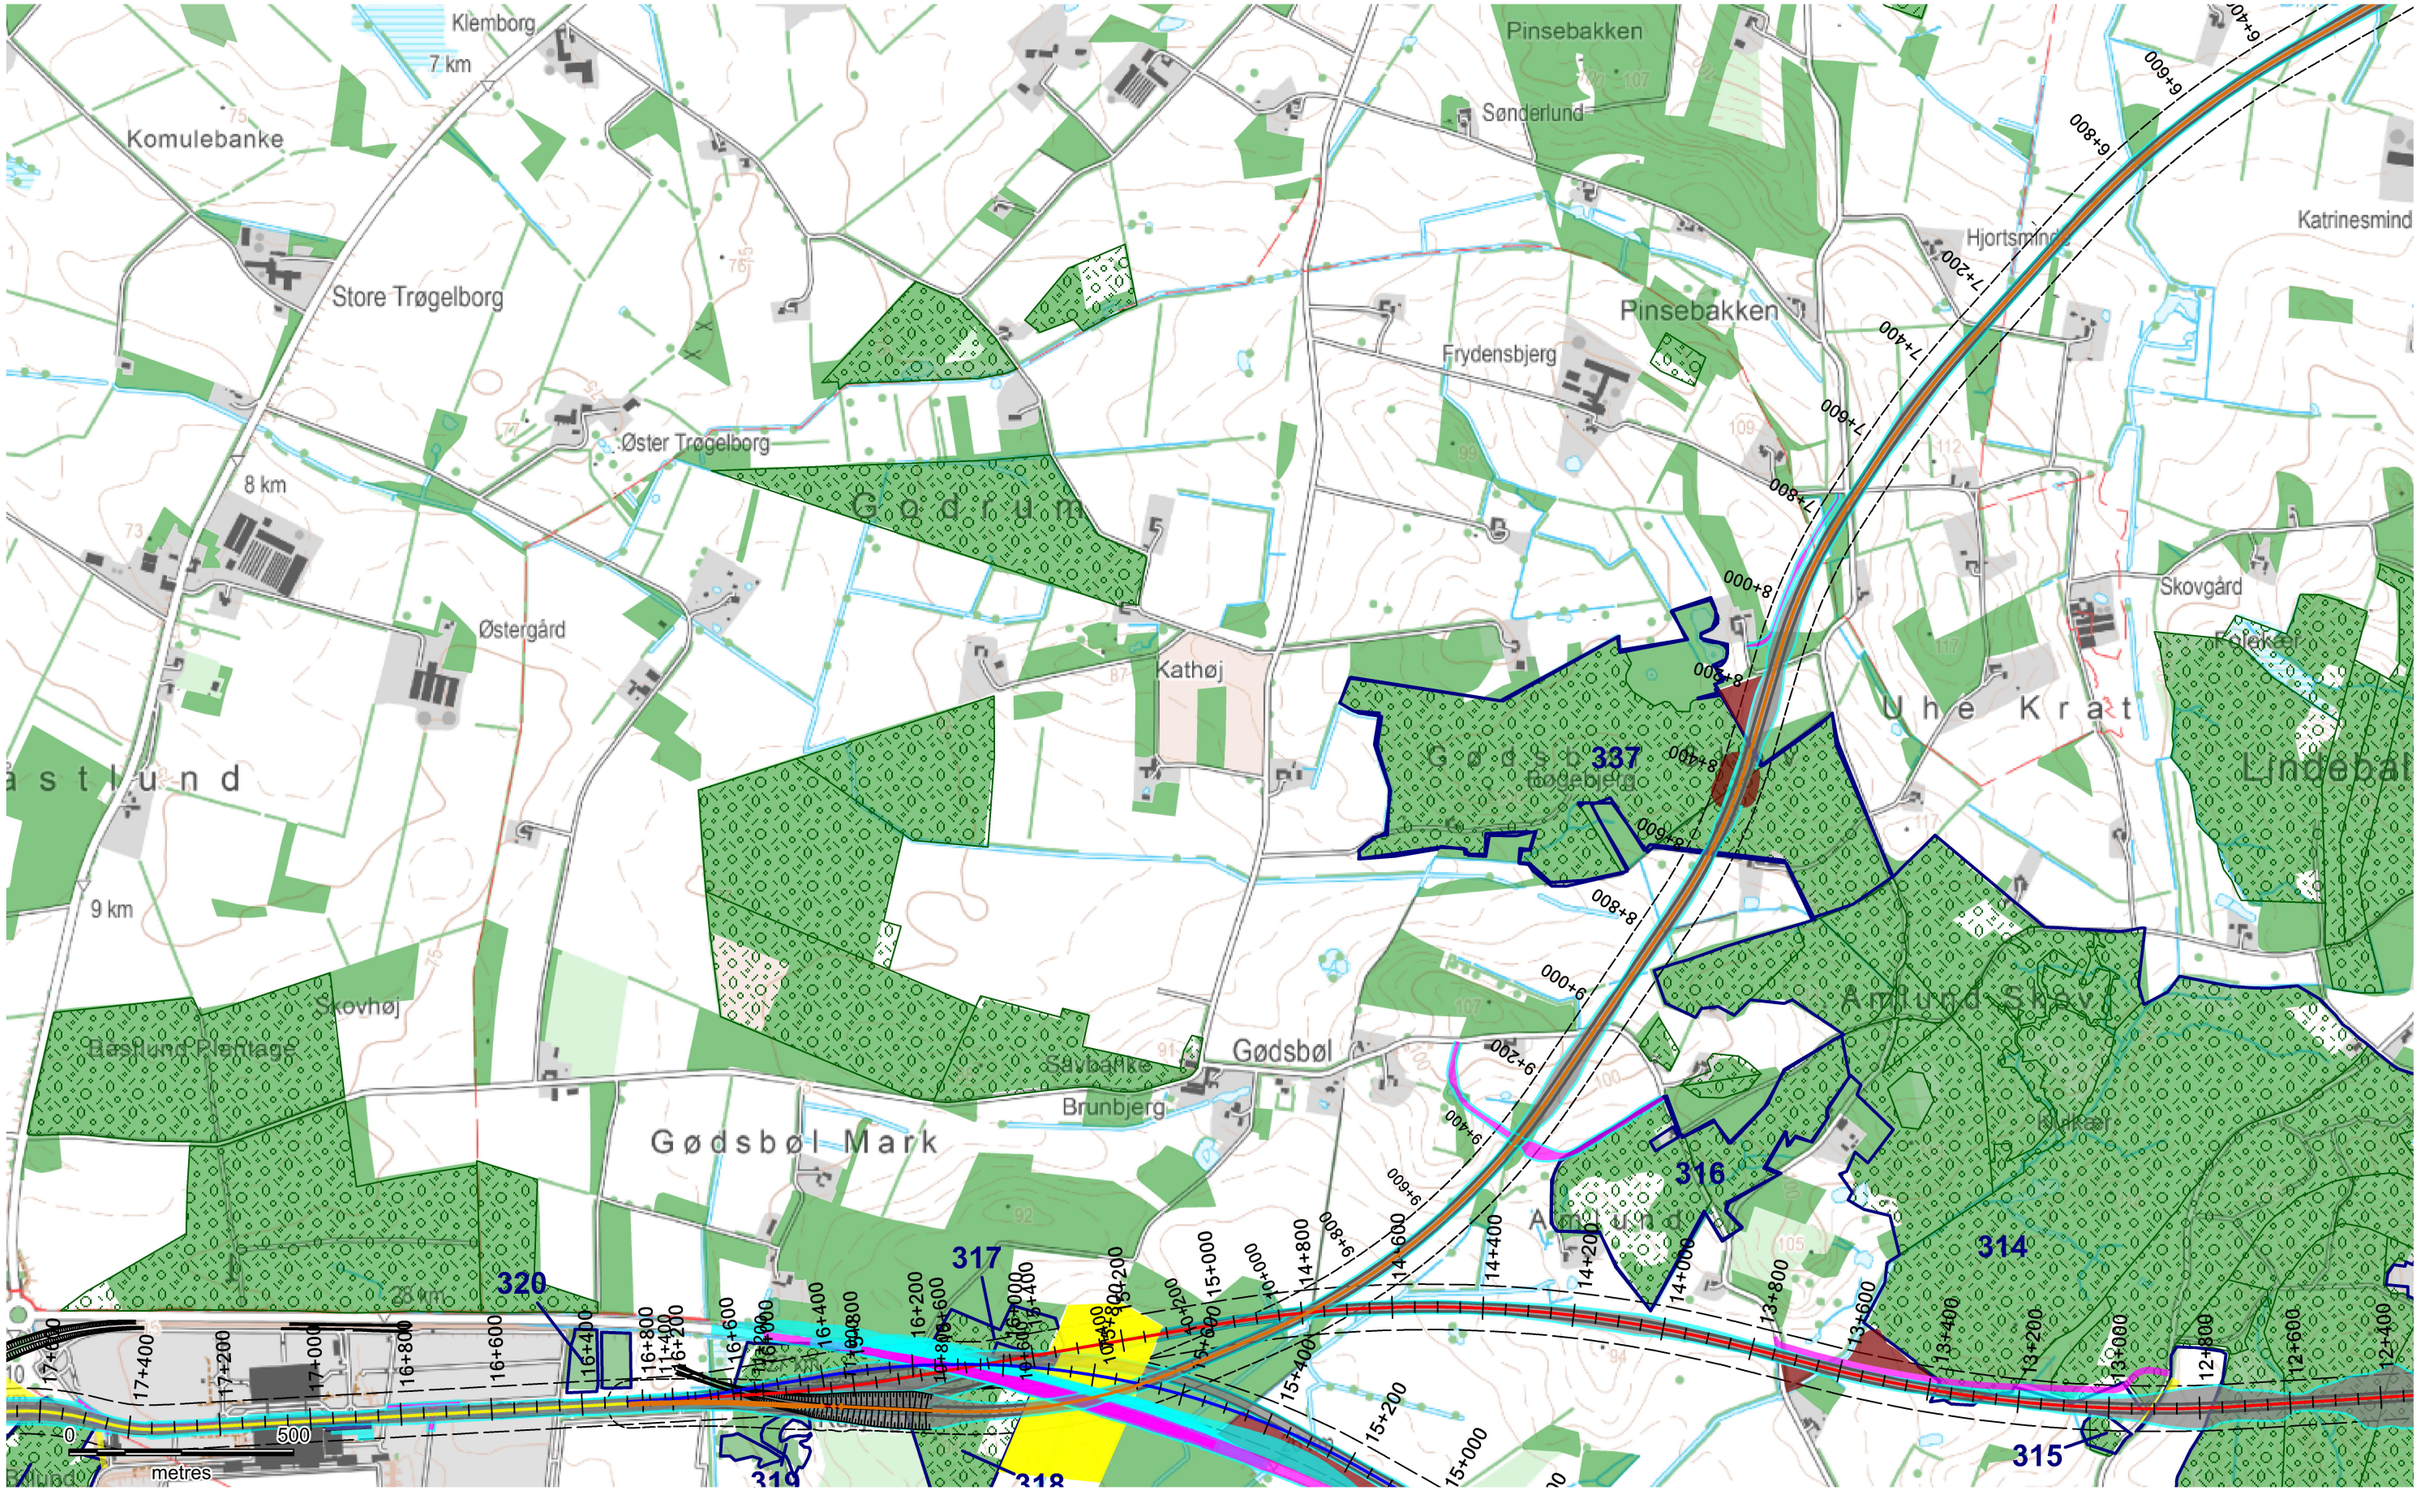

Grundkort: © SDFE

Signaturforklaring


- Østlig delstrækning
- Nordlig delstrækning
- Sydlig delstrækning
- Gadbjerg delstrækning
- Vestlig delstrækning
- 50 m undersøgelsesområde
- 10 m eldriftsservitut
- Fredskov
- Eksisterende skov
- Besigtigede skovlokaliteter
- Arbejdsareal
- Byggeplads
- Spor
- Udsætningsareal
- Ny vej

Ny bane til Billund
- Miljøundersøgelser

Bilag 2F

banedanmark

Sagsnr.	Målforhold	Kotesystem
3621500132	1:13.500	DVR90
Udarbejdet	Kontrol	Dato
MSW	RHOL	01.11.2017

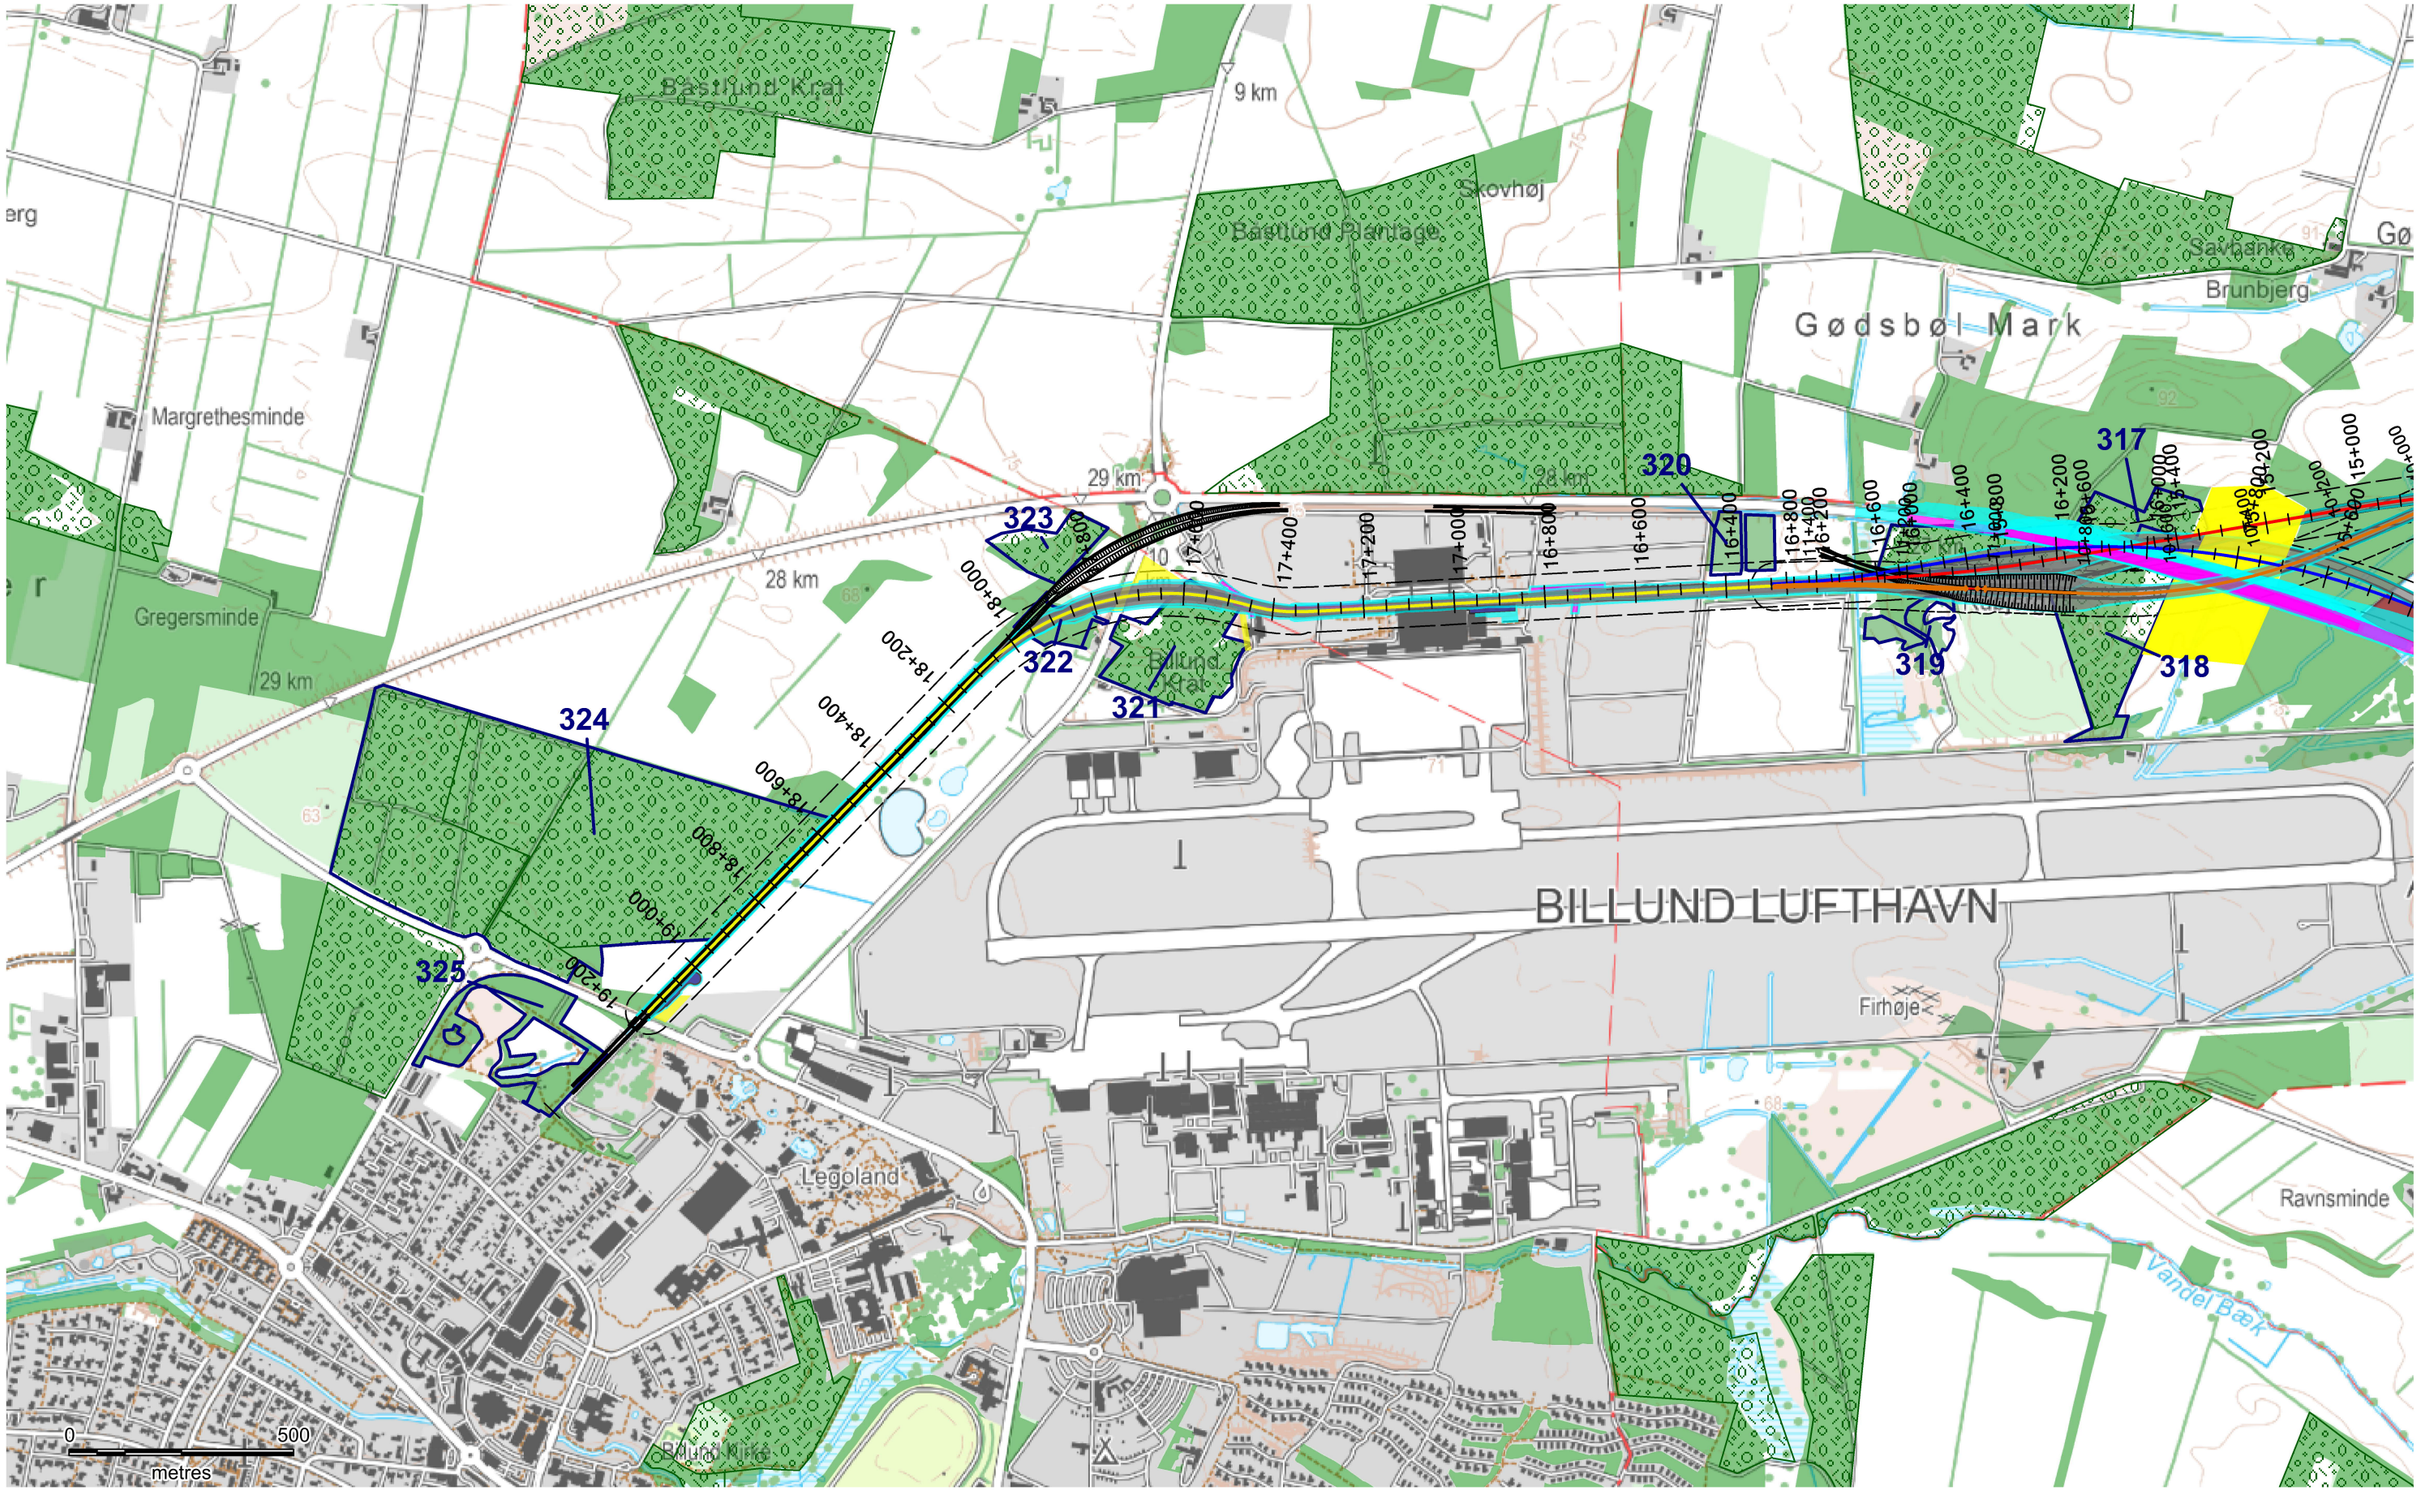

Grundkort: © SDFE

Signaturforklaring

- Østlig delstrækning
- Nordlig delstrækning
- Sydlig delstrækning
- Gadbjerg delstrækning
- Vestlig delstrækning
- 50 m undersøgelsesområde
- 10 m eldriftsservitut
- Fredskov
- Eksisterende skov
- Besigtigede skovlokaliteter
- Arbejdsareal
- Byggeplads
- Spor
- Udsætningsareal
- Ny vej

Ny bane til Billund
- Miljøundersøgelser

Bilag 2G

banedanmark

Sagsnr.	Målforhold	Kotesystem
3621500132	1:13.500	DVR90
Udarbejdet	Kontrol	Dato
MSW	RHOL	01.11.2017