


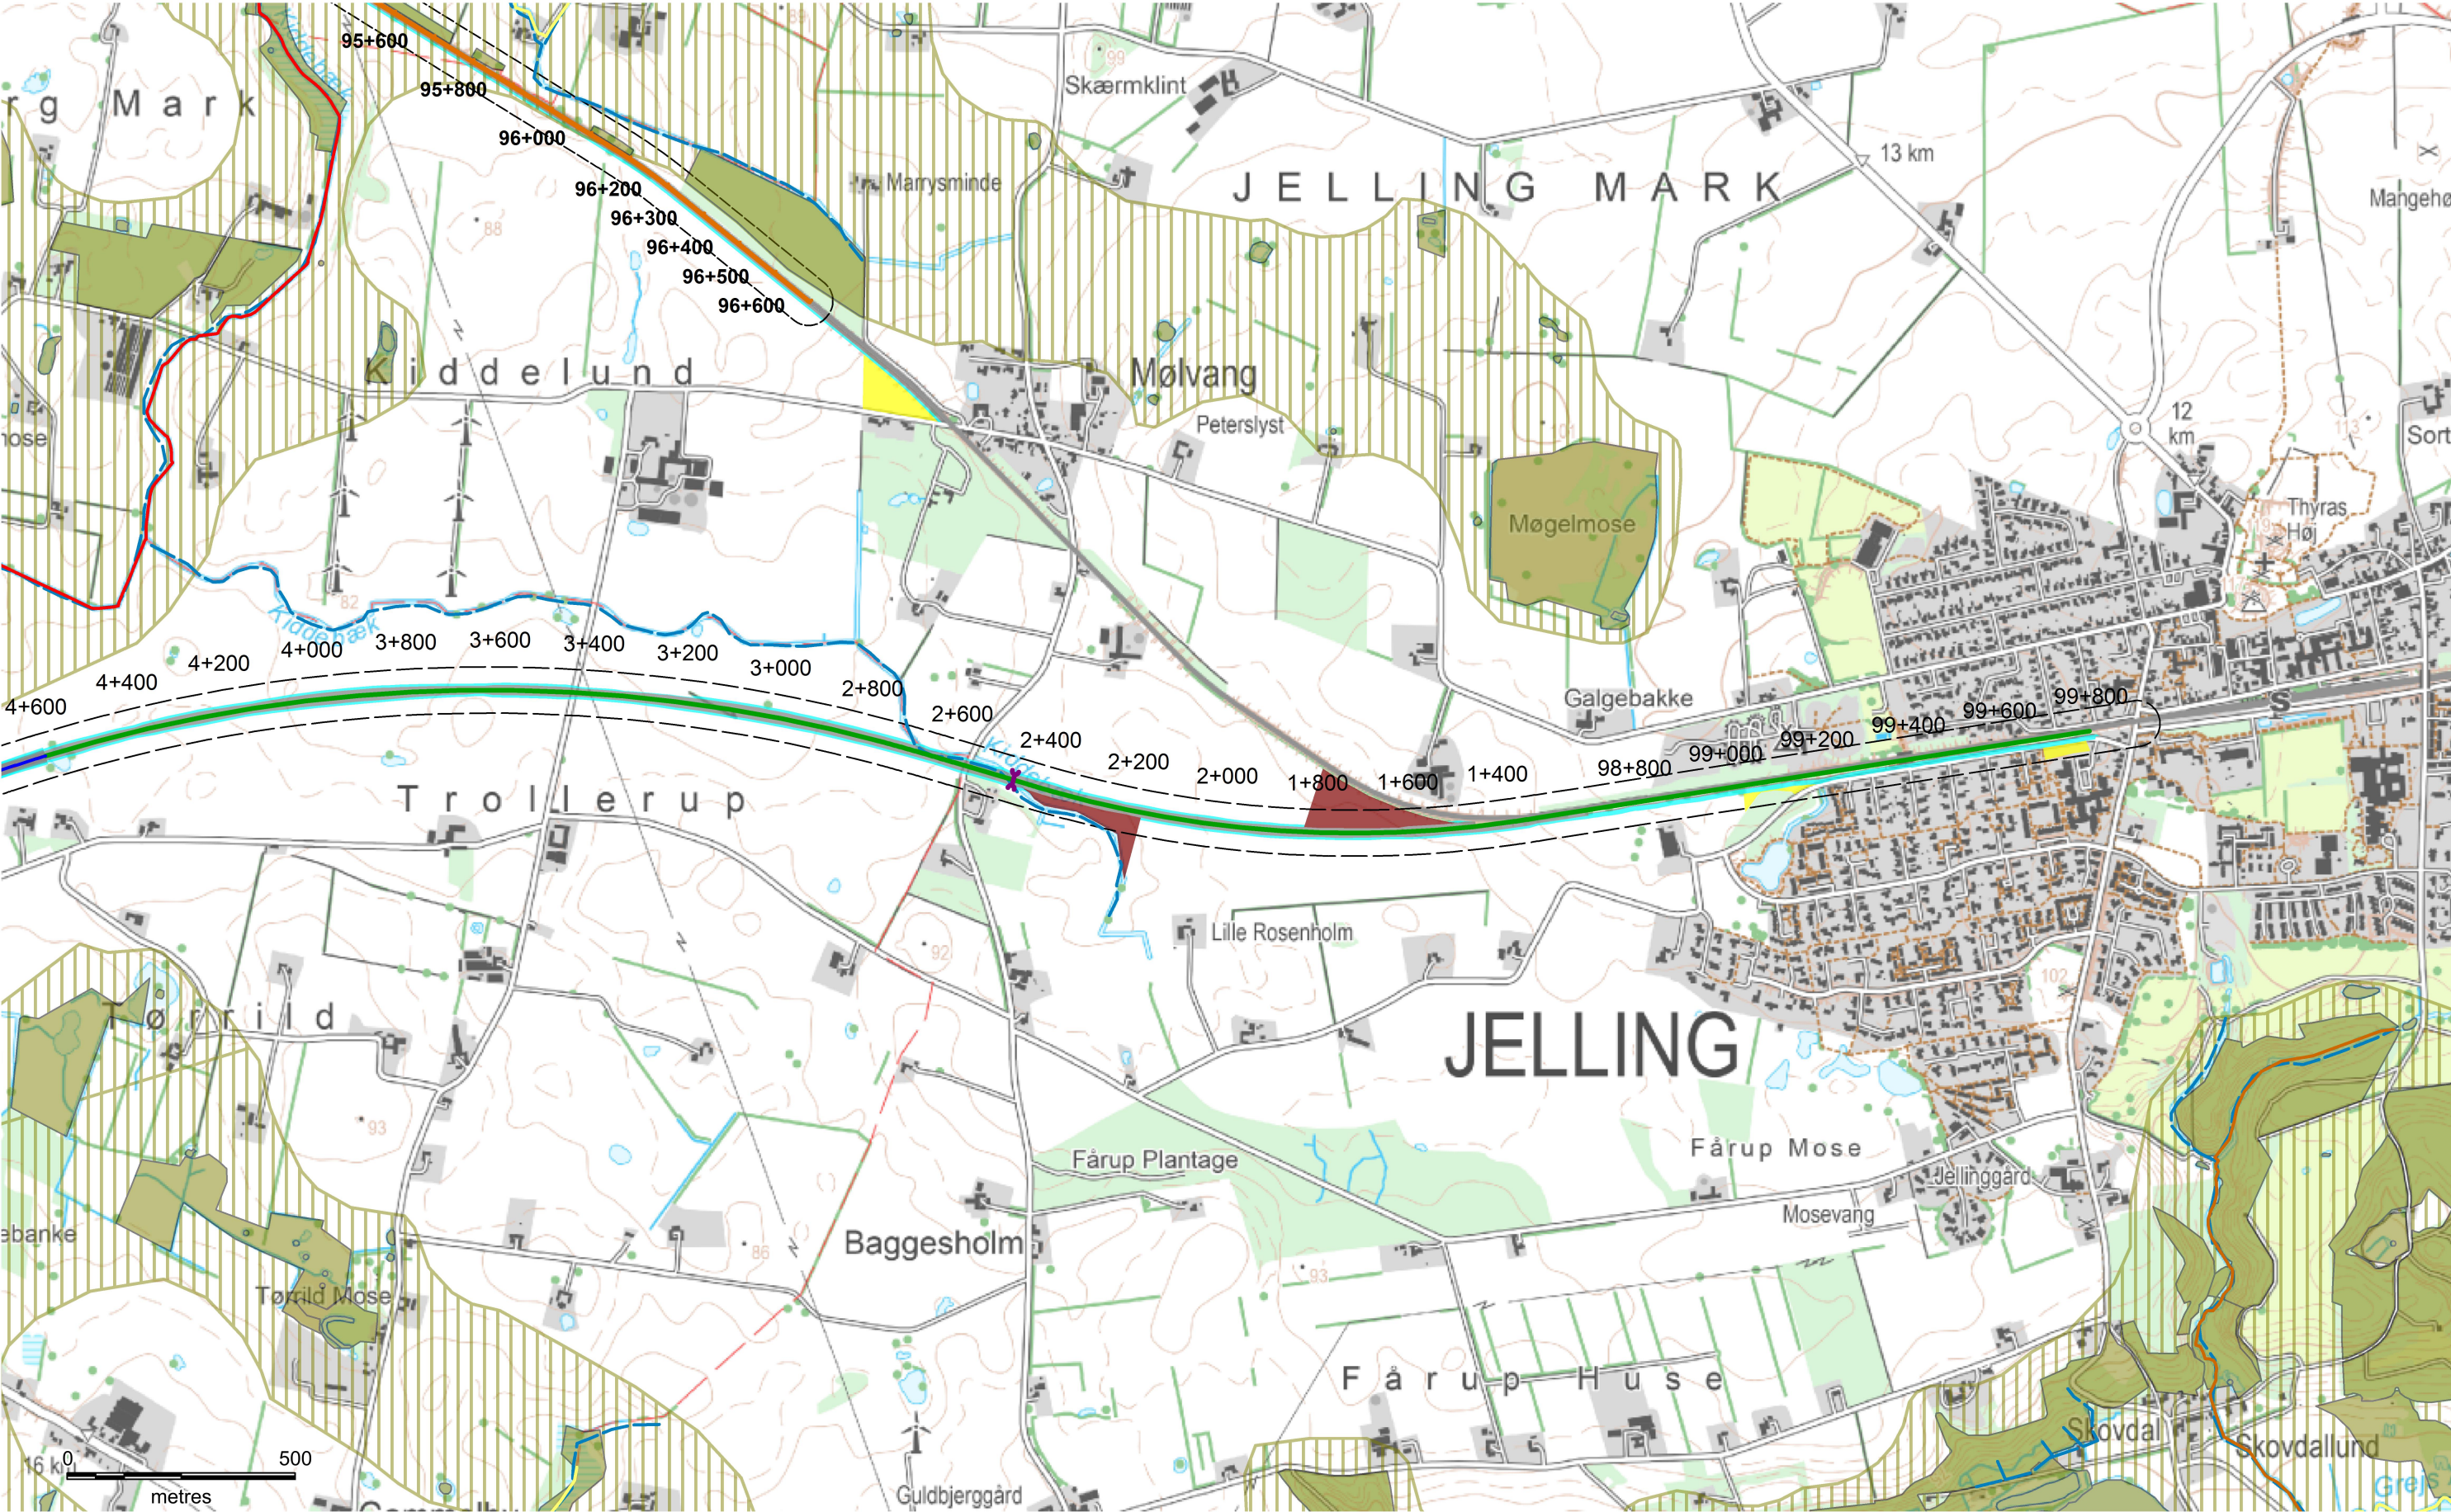

Grundkort: © SDfE

Signaturforklaring

Østlig delstrækning

Nordlig delstrækning

Sydlig delstrækning

Gadbjerg delstrækning

Vestlig delstrækning

Arbejdsareal

Byggeplads

Spor

Udsætningsareal

Ny vej

Beskyttet vandløb

Faunapassage

Økologiske forbindelser

Potentielle økologiske forbindelser

Vandløb. Samlet økologisk tilstand

Høj økologisk tilstand

God økologisk tilstand

Moderat økologisk tilstand

Ringe økologisk tilstand

Dårlig økologisk tilstand

Ny bane til Billund
- Miljøundersøgelser

Bilag 5A

Sagnr.
3621500132

Målestok
1:13.500


Kortsystem
DVR90

Udarbejdet
MSW

Kontrollert
RHOL

Dato
01.11.2017

banedanmark

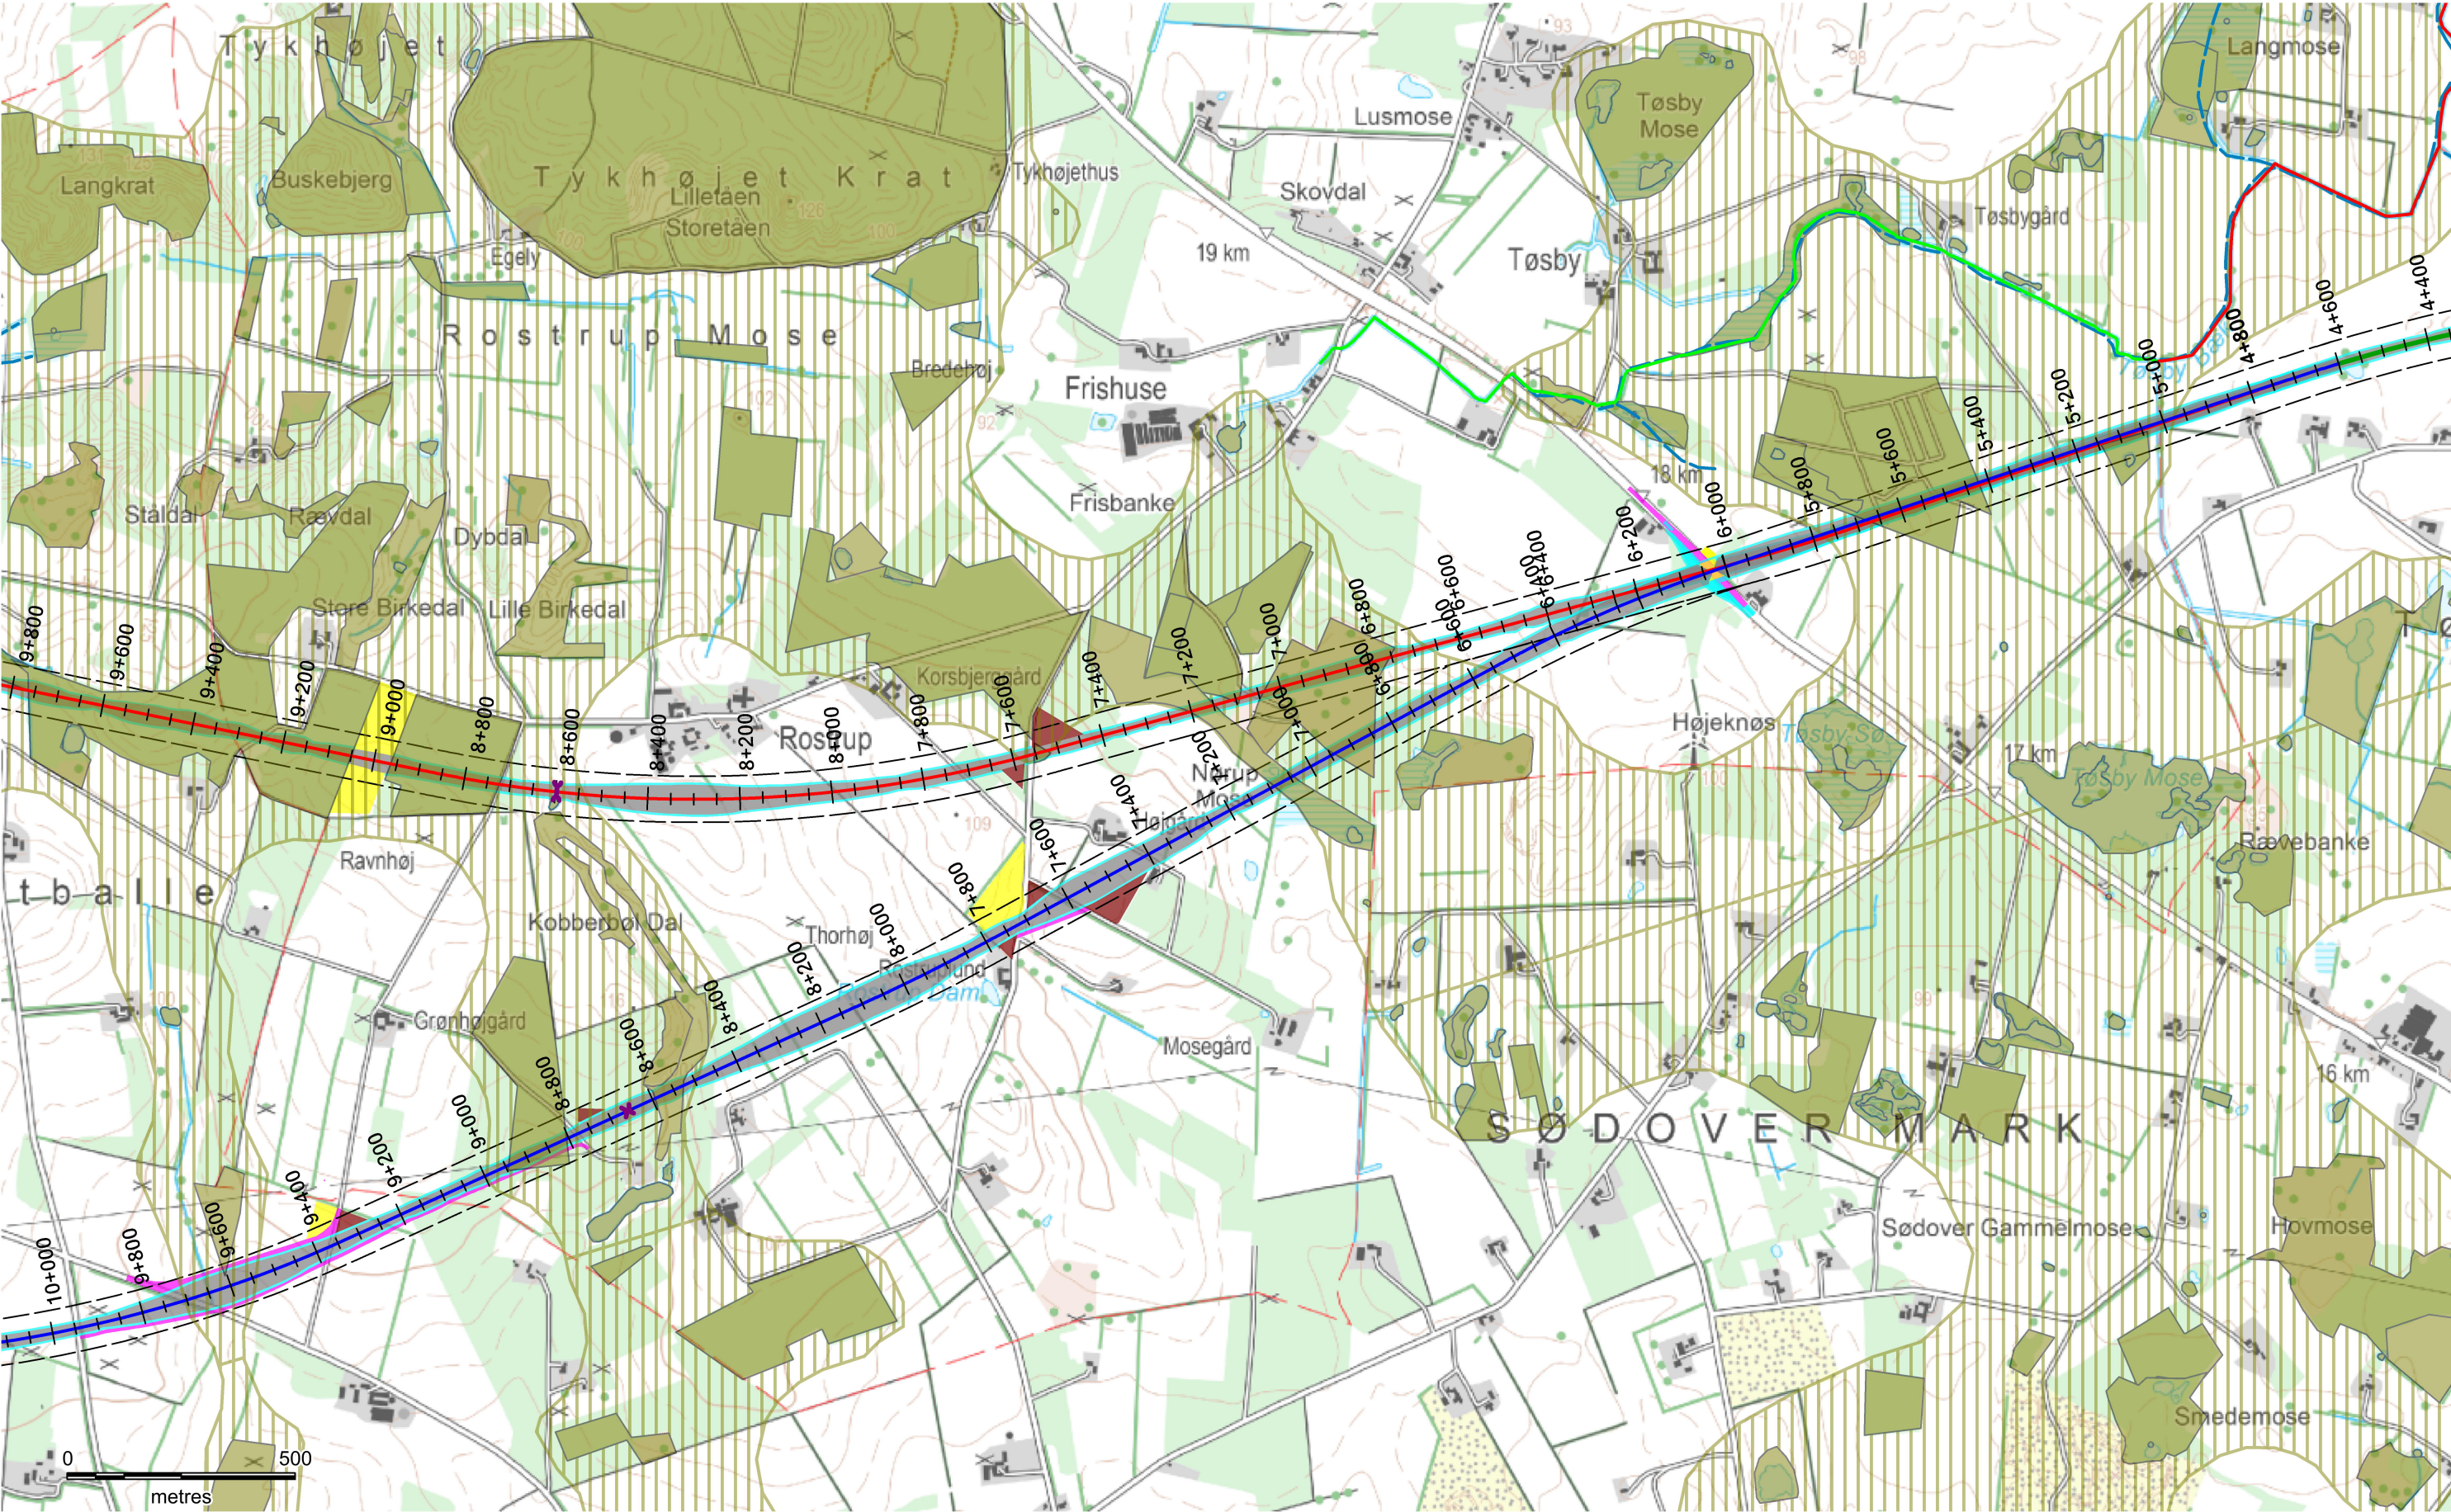

Grundkort: © SDFE

Signaturforklaring

Østlig delstrækning

Nordlig delstrækning

Sydlig delstrækning

Gadbjerg delstrækning

Vestlig delstrækning

50 m undersøgelsesområde

Arbejdsareal

Byggeplads

Spor

Udsætningsareal

Ny vej

Beskyttet vandløb

Faunapassage

Økologiske forbindelser

Potentielle økologiske forbindelser

Vandløb. Samlet økologisk tilstand

Høj økologisk tilstand

God økologisk tilstand

Moderat økologisk tilstand

Ringe økologisk tilstand

Dårlig økologisk tilstand

Ny bane til Billund - Miljøundersøgelser

Bilag 5B

Sagnr. 3621500132

Målestok 1:13.500


Koordinatsystem DVR90

Userbetjent MSW

Kontrol RHOL

Dato 01.11.2017

banedanmark

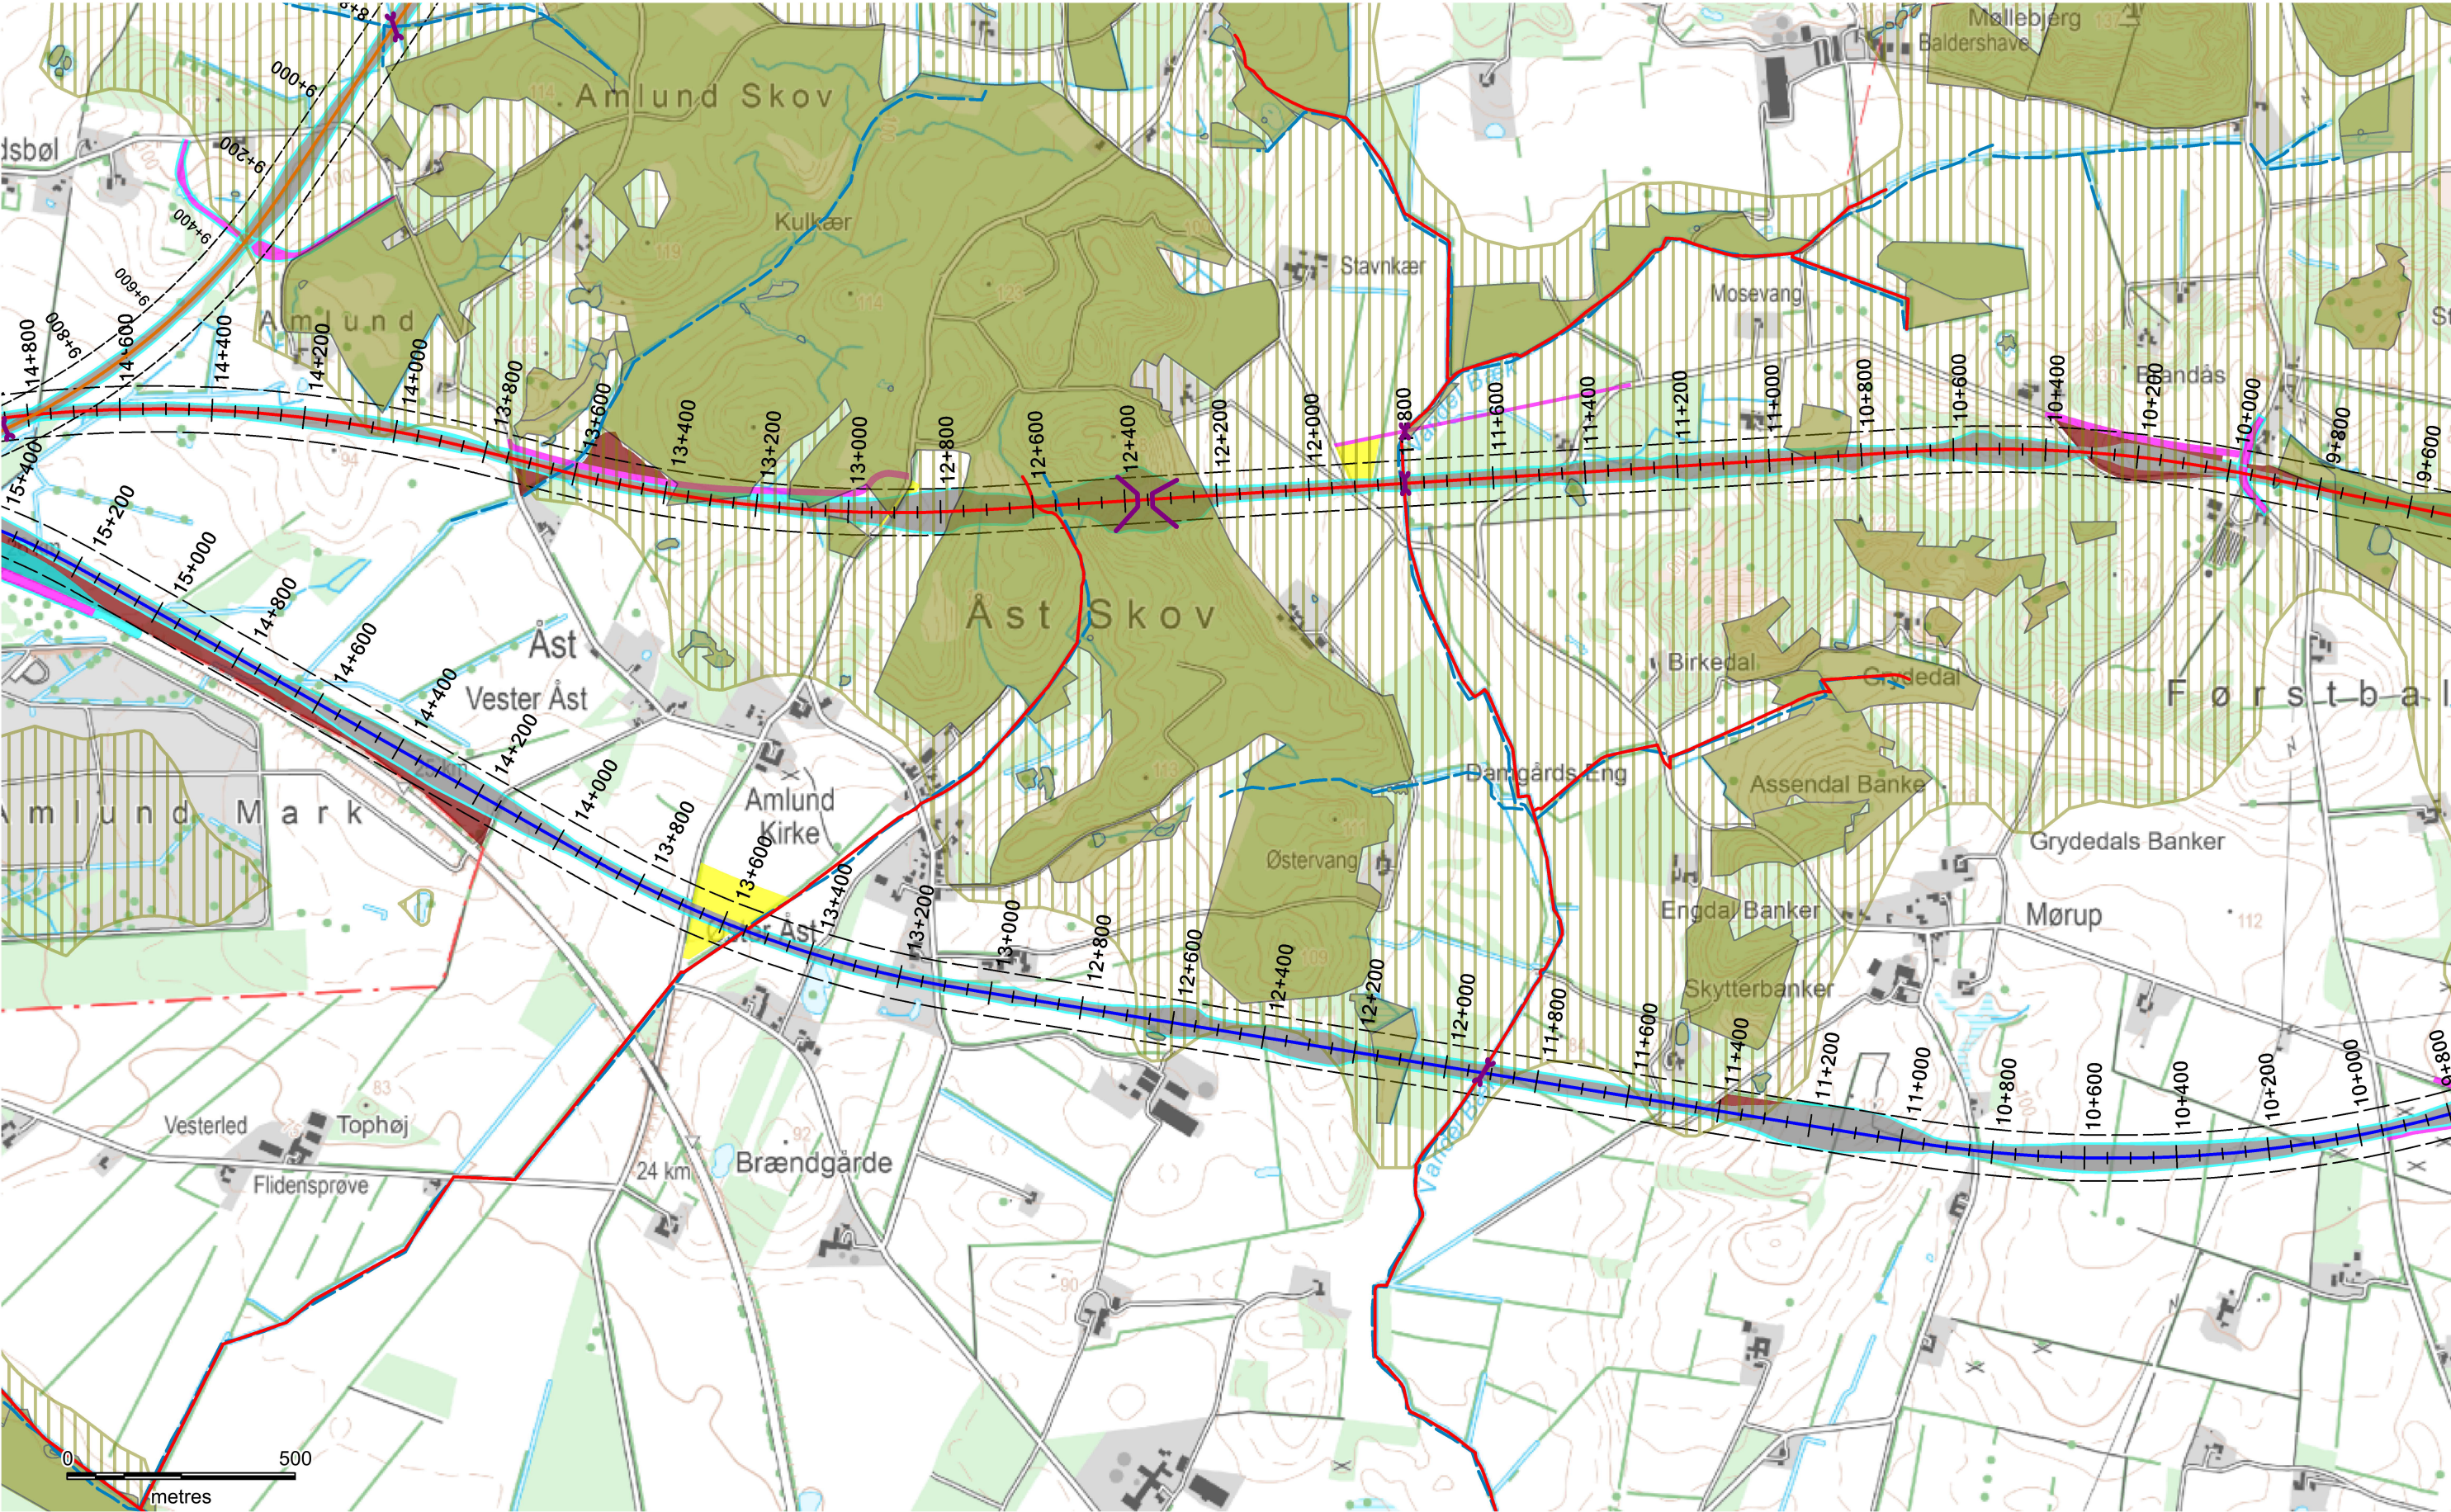

Signaturforklaring

Østlig delstrækning

Nordlig delstrækning

Sydlig delstrækning

Gadbjerg delstrækning

Vestlig delstrækning

50 m undersøgelsesområde

Arbejdsareal

Byggeplads

Spor

Udsætningsareal

Ny vej

Beskyttet vandløb

Faunapassage

Økologiske forbindelser

Potentielle økologiske forbindelser

Vandløb. Samlet økologisk tilstand

Høj økologisk tilstand

God økologisk tilstand

Moderat økologisk tilstand

Ring økologisk tilstand

Dårlig økologisk tilstand

Ny bane til Billund
- Miljøundersøgelser

Bilag 5C

Sagnr.
3621500132

Målestok
1:13.500


Koordinat
DVR90

Udarbejdet
MSW

Kontrolleret
RHOL

Dato
01.11.2017

Grundkort: © SDPE

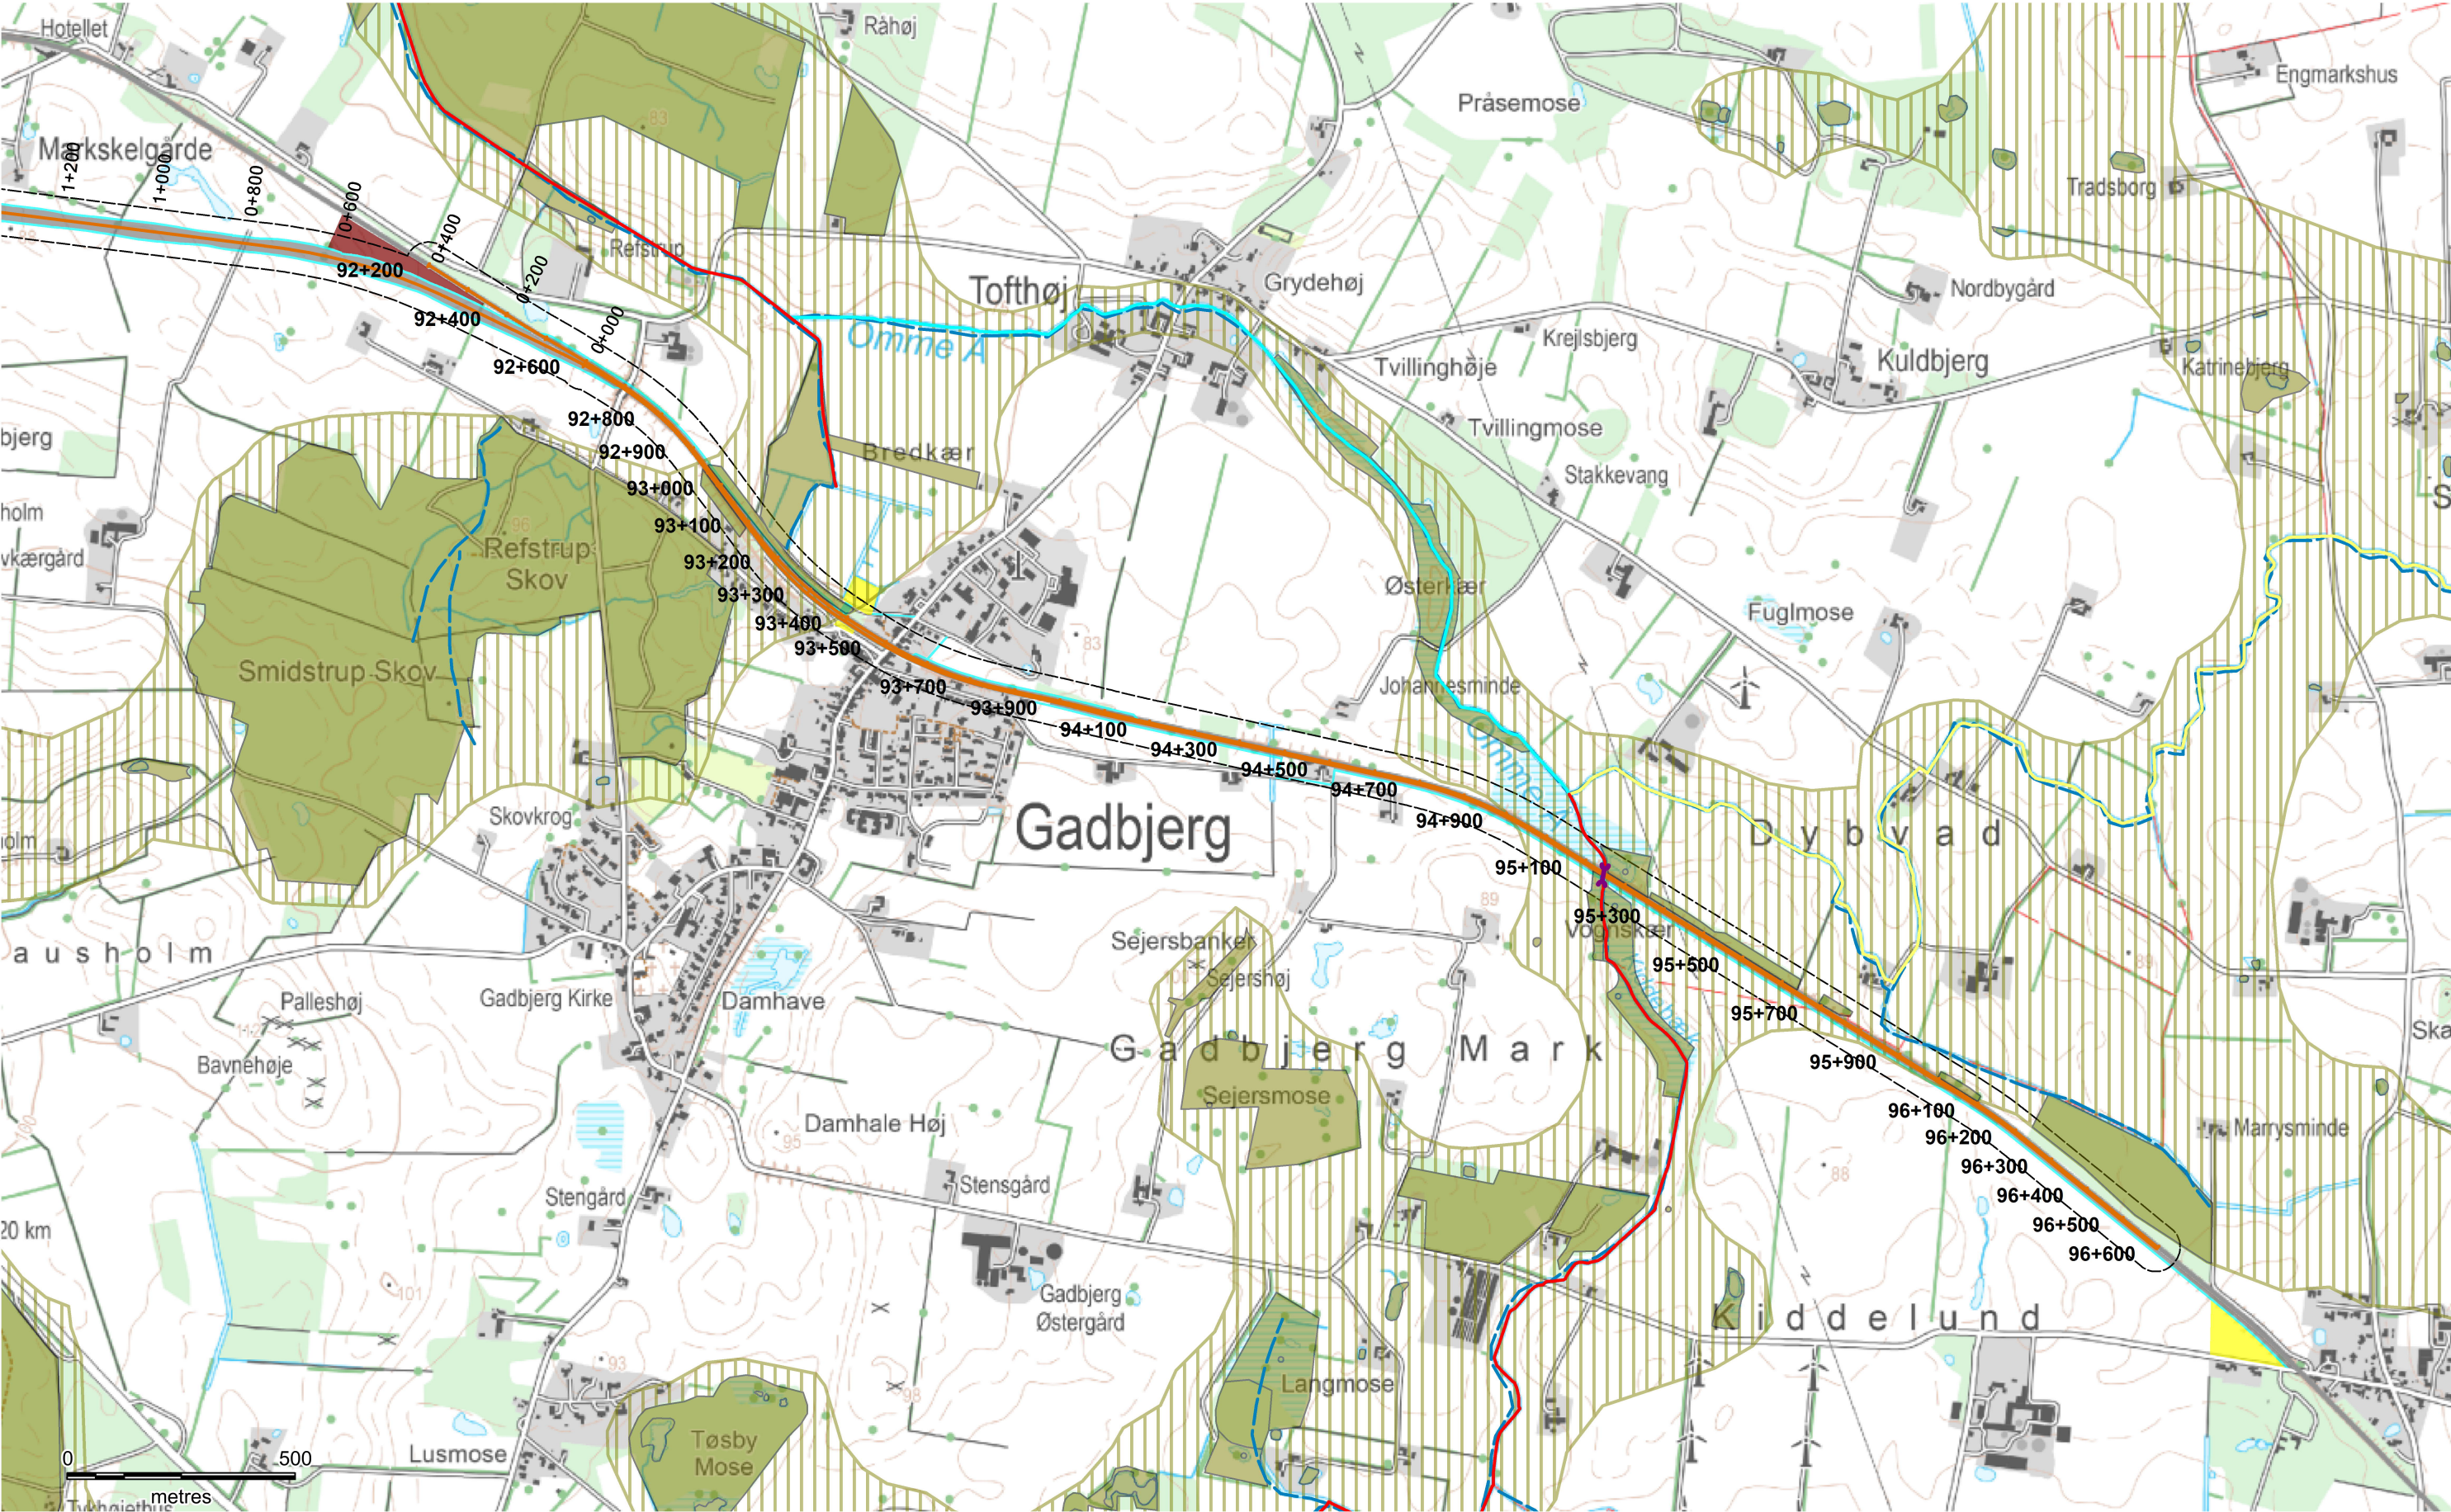

Grundkort: © SDPE

Signaturforklaring

Østlig delstrækning

Nordlig delstrækning

Sydlig delstrækning

Gadbjerg delstrækning

Vestlig delstrækning

50 m undersøgelsesområde

Arbejdsareal

Byggeplads

Spor

Udsætningsareal

Ny vej

Økologiske forbindelser

Potentielle økologiske forbindelser

Beskyttet vandløb

Faunapassage

Økologiske forbindelser

Potentielle økologiske forbindelser

Vandløb. Samlet økologisk tilstand

Høj økologisk tilstand

God økologisk tilstand

Moderat økologisk tilstand

Ring økologisk tilstand

Dårlig økologisk tilstand

Ny bane til Billund

- Miljøundersøgelser

Bilag 5D

Sagnr.
3621500132


Udarbejdet
MSW

Målestok
1:13.500

Kontrol
RHOL

Koordinat
DVR90

Dato
01.11.2017

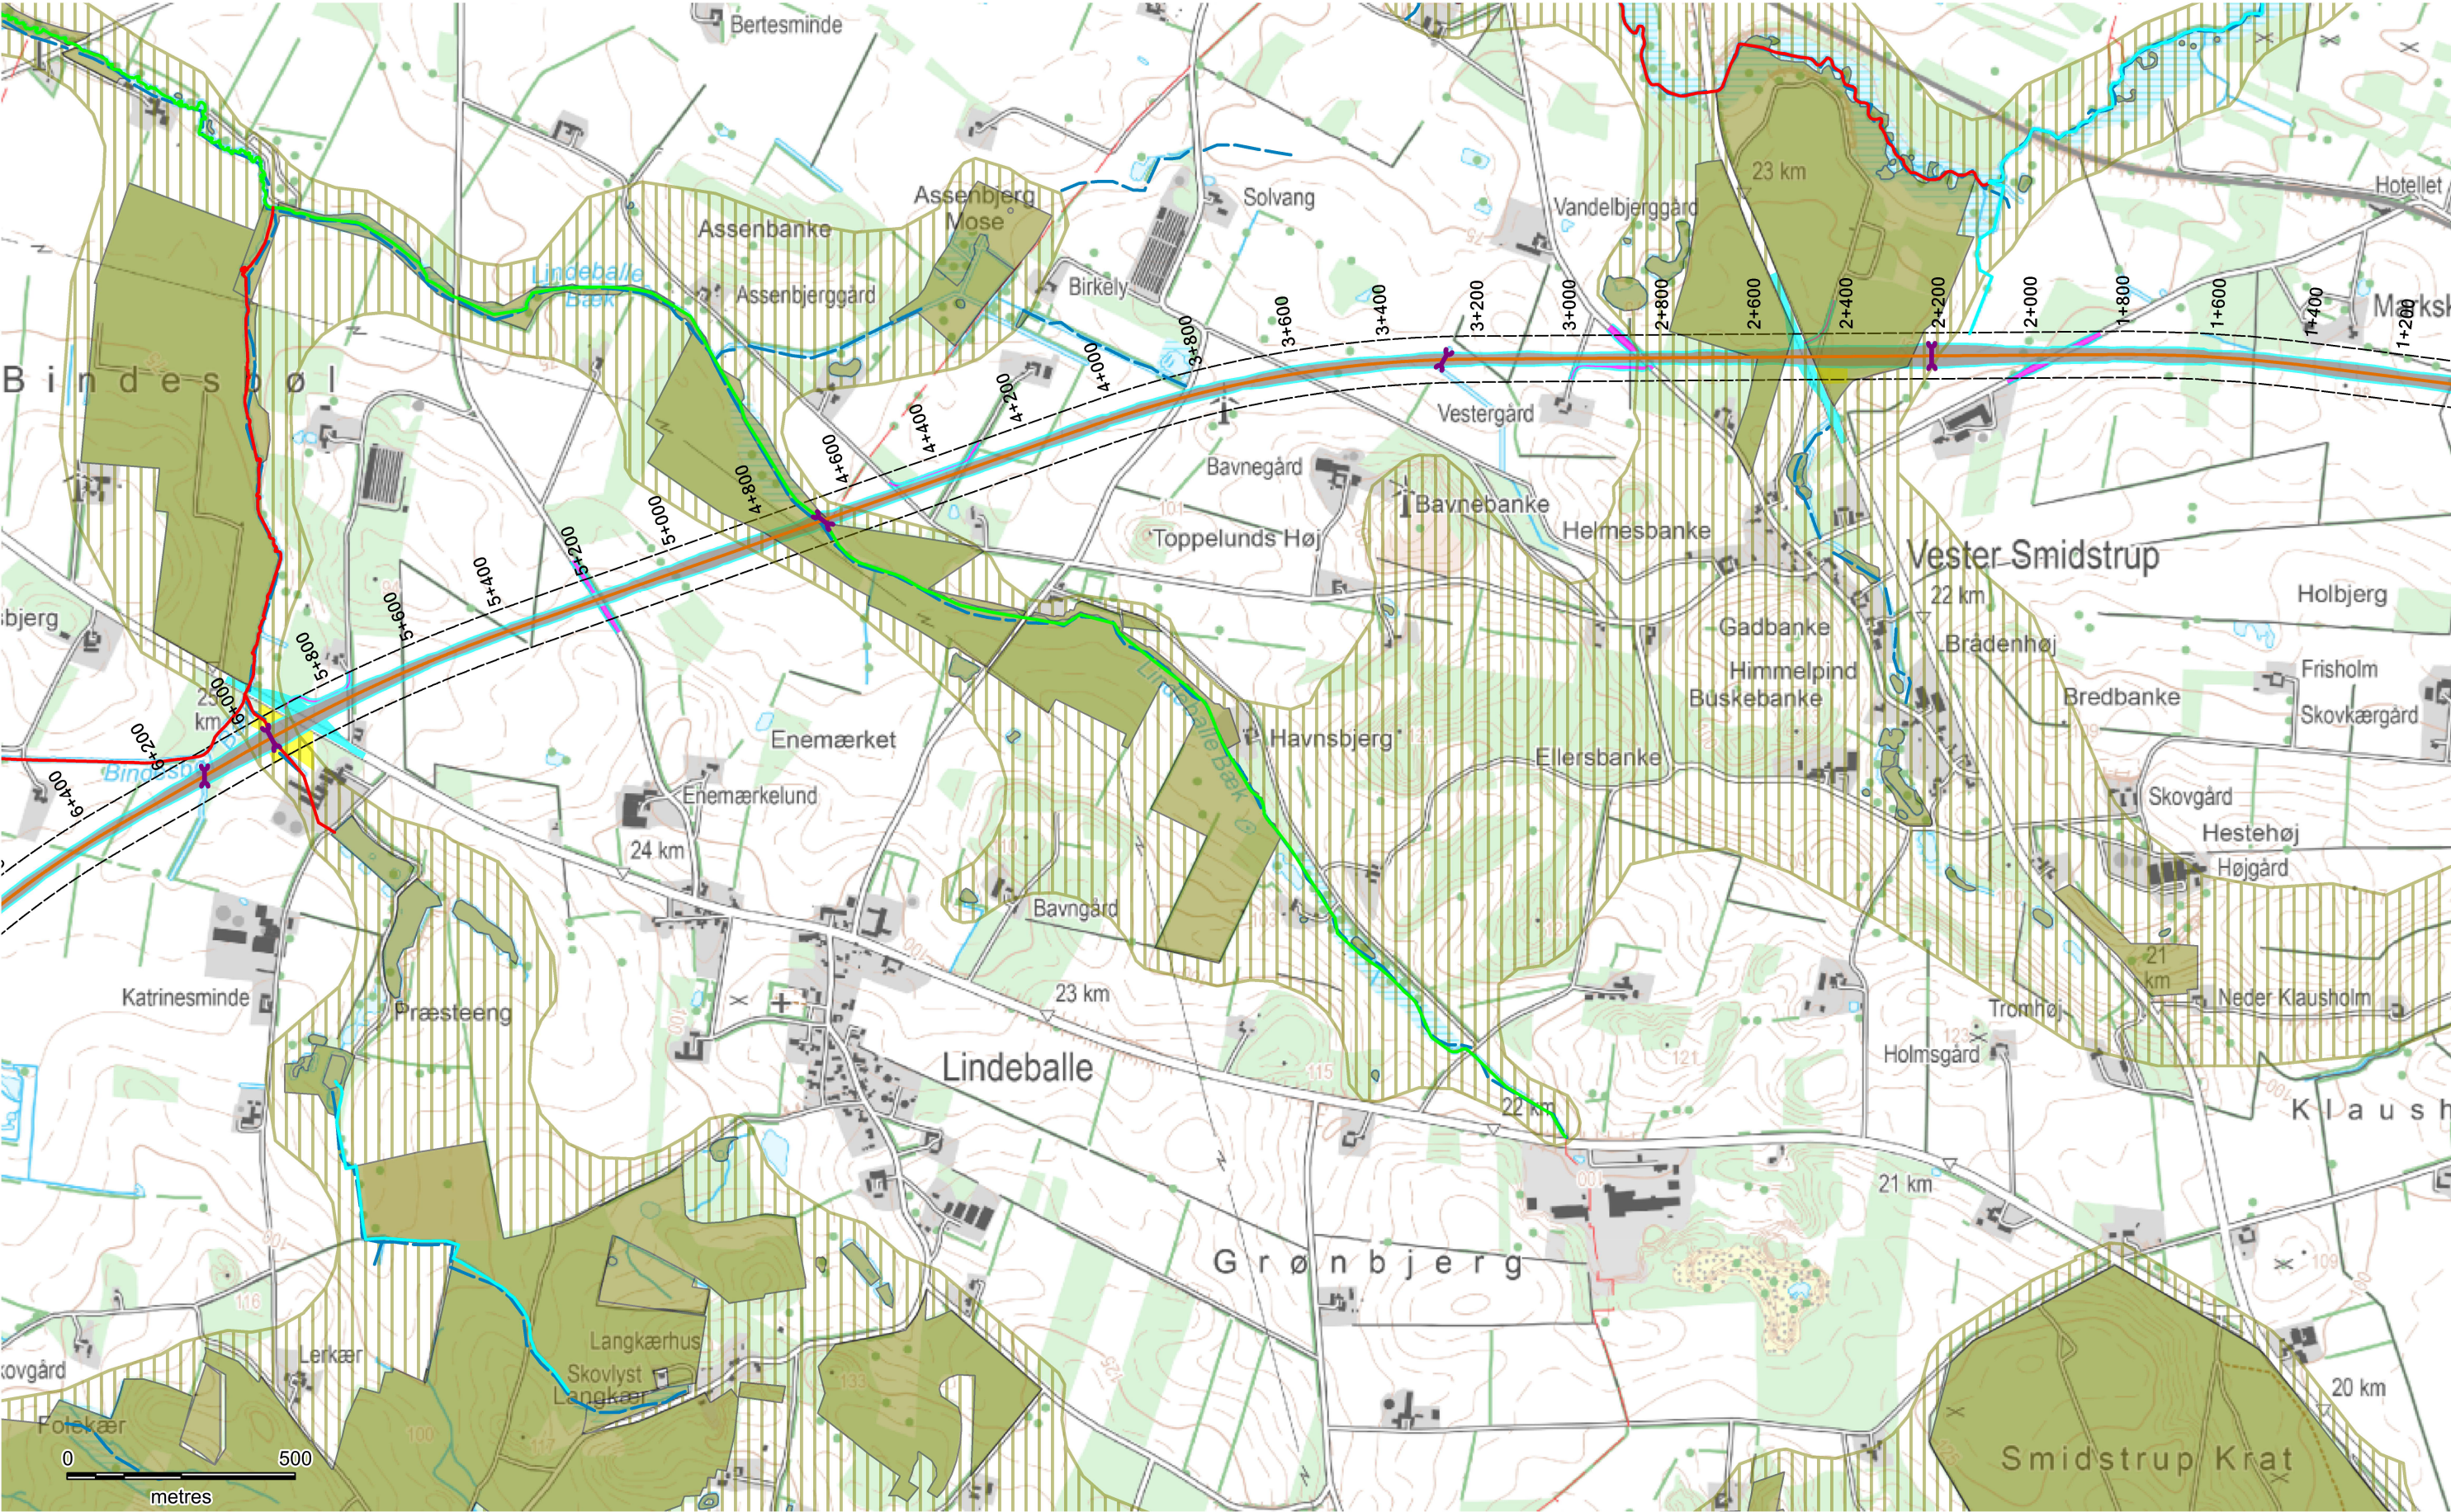

Signaturforklaring

Østlig delstrækning

Nordlig delstrækning

Sydlig delstrækning

Gadbjerg delstrækning

Vestlig delstrækning

50 m undersøgelsesområde

Arbejdsareal

Byggeplads

Spor

Udsætningsareal

Ny vej

Økologiske forbindelser

Potentielle økologiske forbindelser

Beskyttet vandløb

Faunapassage

Økologiske forbindelser

Potentielle økologiske forbindelser

Vandløb. Samlet økologisk tilstand

Høj økologisk tilstand

God økologisk tilstand

Moderat økologisk tilstand

Ringe økologisk tilstand


Dårlig økologisk tilstand

Ny bane til Billund - Miljøundersøgelser

Bilag 5E

Sagnr.	Målestok	Kortsystem
3621500132	1:13.500	DVR90
Udarbejdet	Kontrol	Dato
MSW	RHOL	01.11.2017

Grundkort: © SDFE

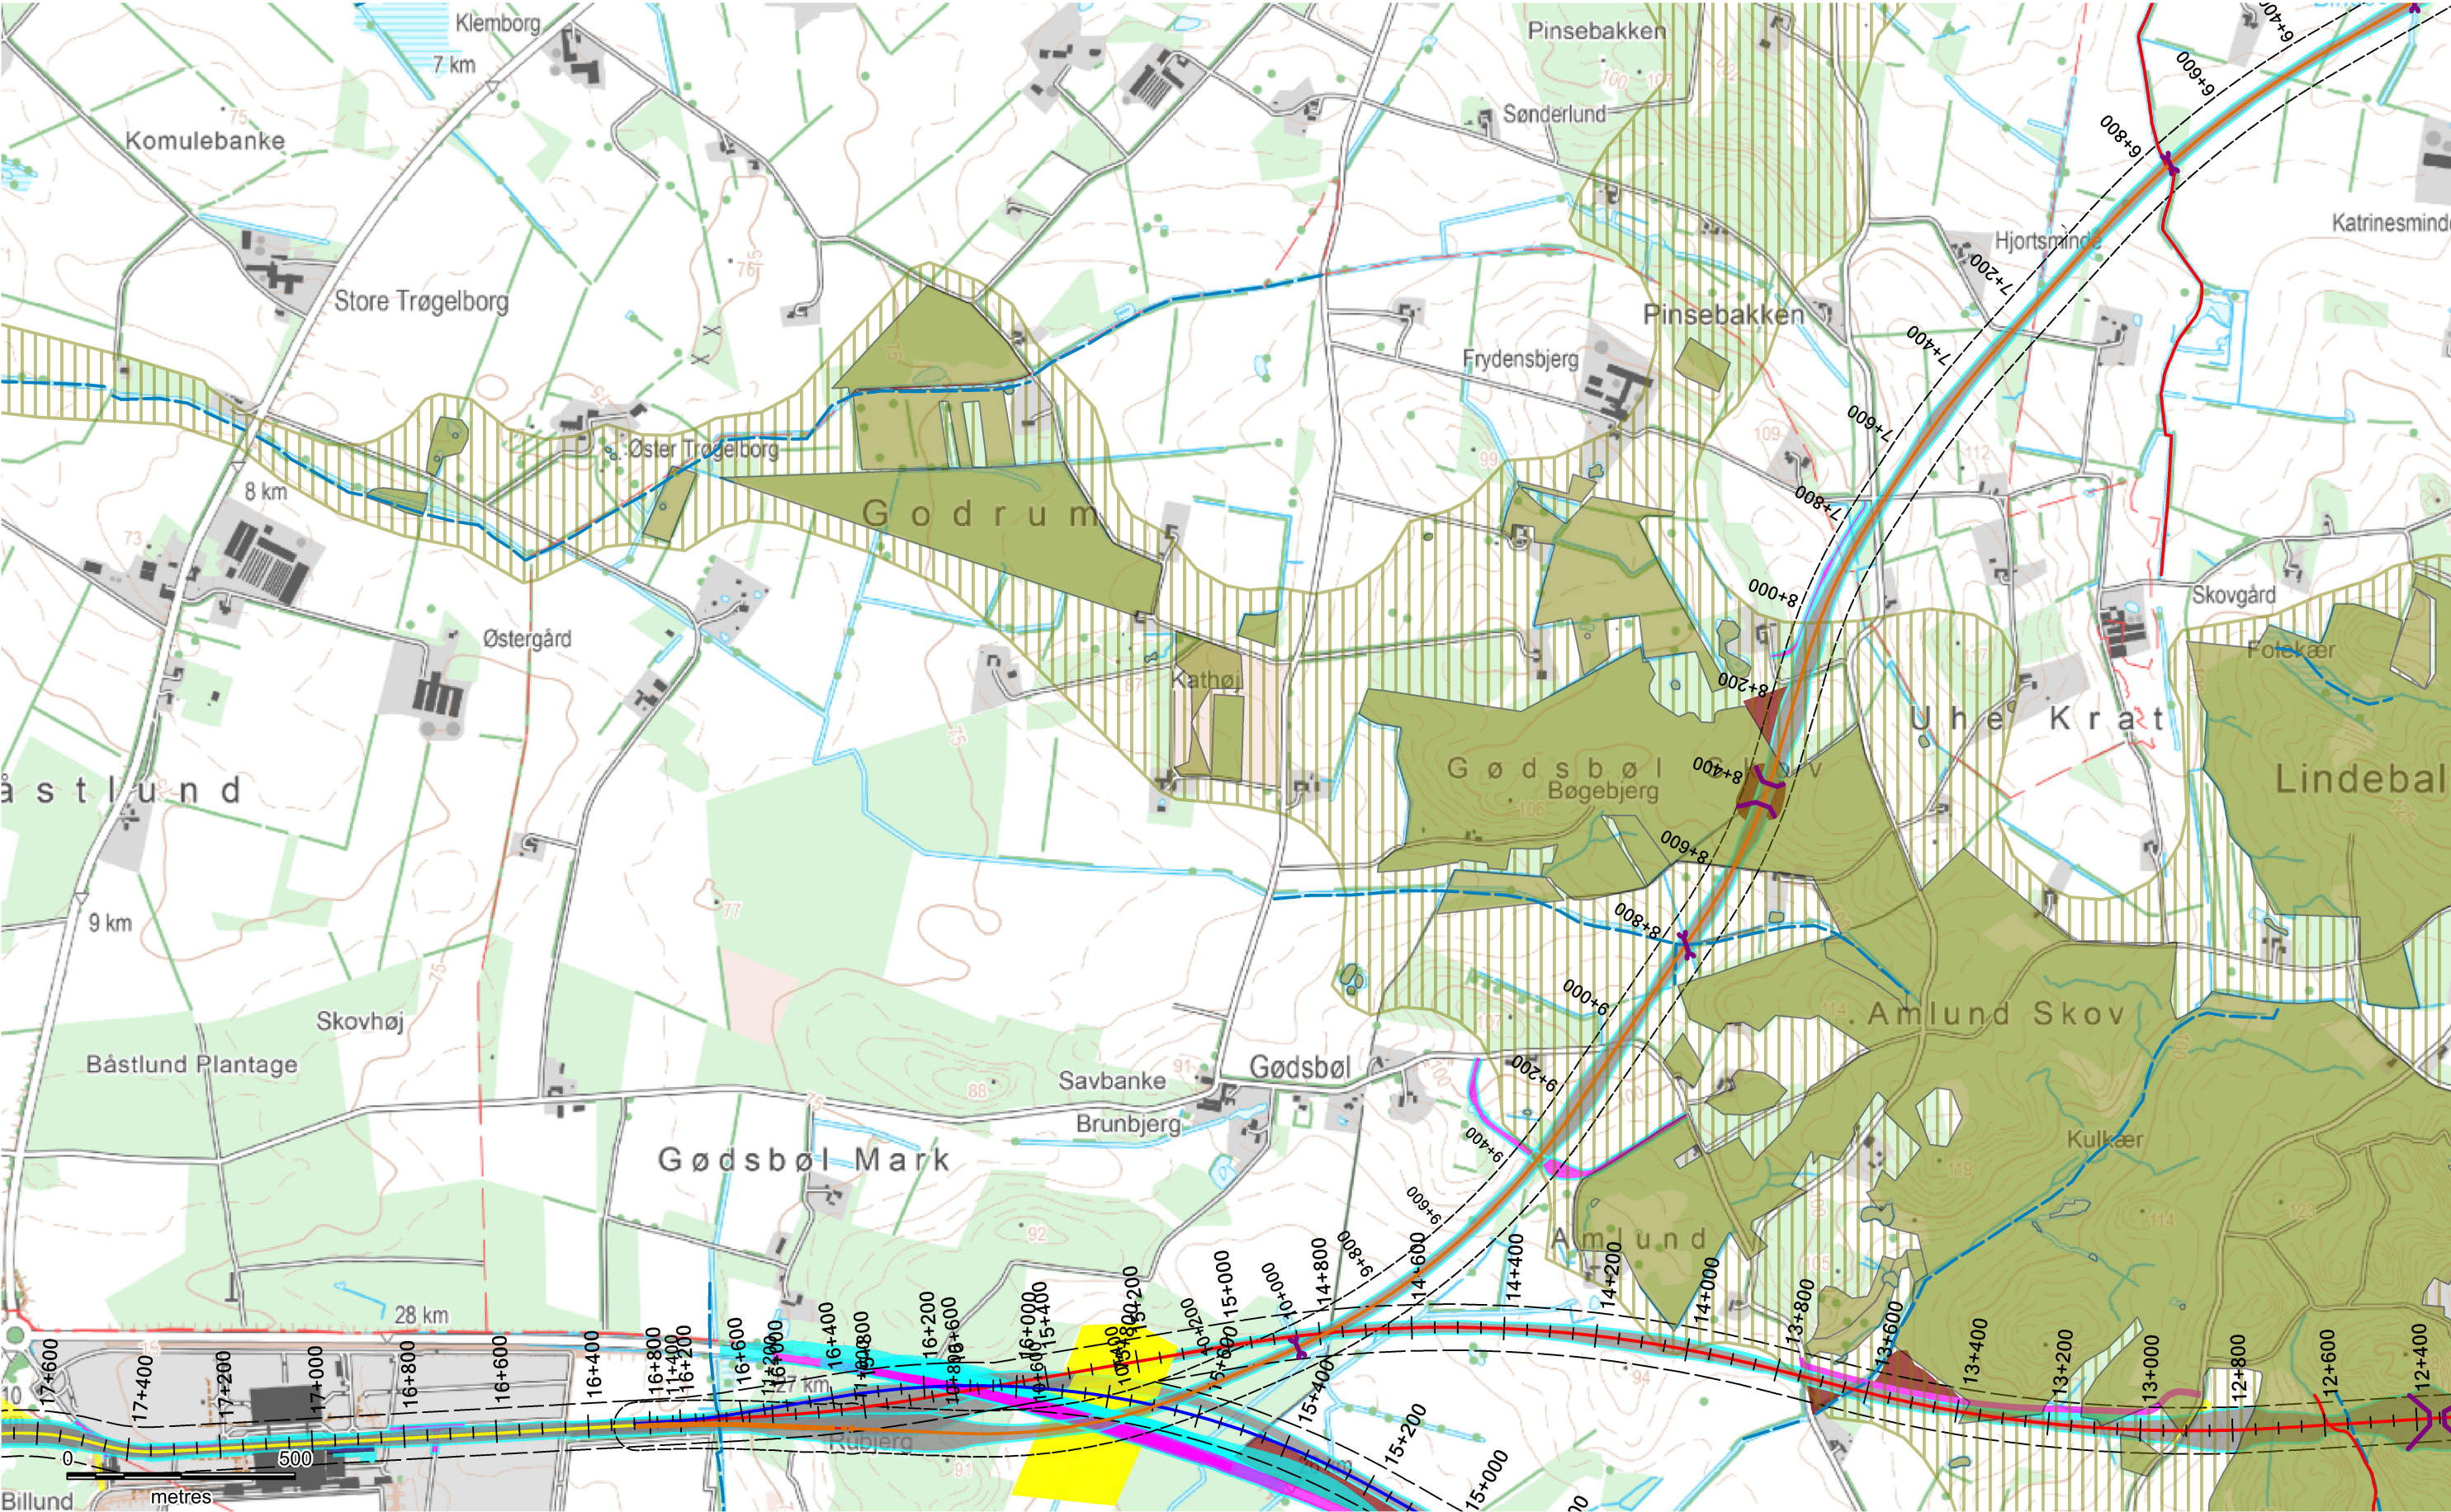

Grundkort: © SDFE

Signaturforklaring

Østlig delstrækning

Nordlig delstrækning

Sydlig delstrækning

Gadbjerg delstrækning

Vestlig delstrækning

50 m undersøgelsesområde

Arbejdsareal

Byggeplads

Spor

Udsætningsareal

Ny vej

Beskyttet vandløb

Faunapassage

Økologiske forbindelser

Potentielle økologiske forbindelser

Vandløb. Samlet økologisk tilstand

Høj økologisk tilstand

God økologisk tilstand

Moderat økologisk tilstand


Ringe økologisk tilstand

Dårlig økologisk tilstand

Ny bane til Billund - Miljøundersøgelser

Bilag 5F

Sagans:	Målestok:	Koordinatsystem:
3621500132	1:13.500	DVR90
Udarbejdet:	Kontrol:	Dato:
MSW	RHOL	01.11.2017

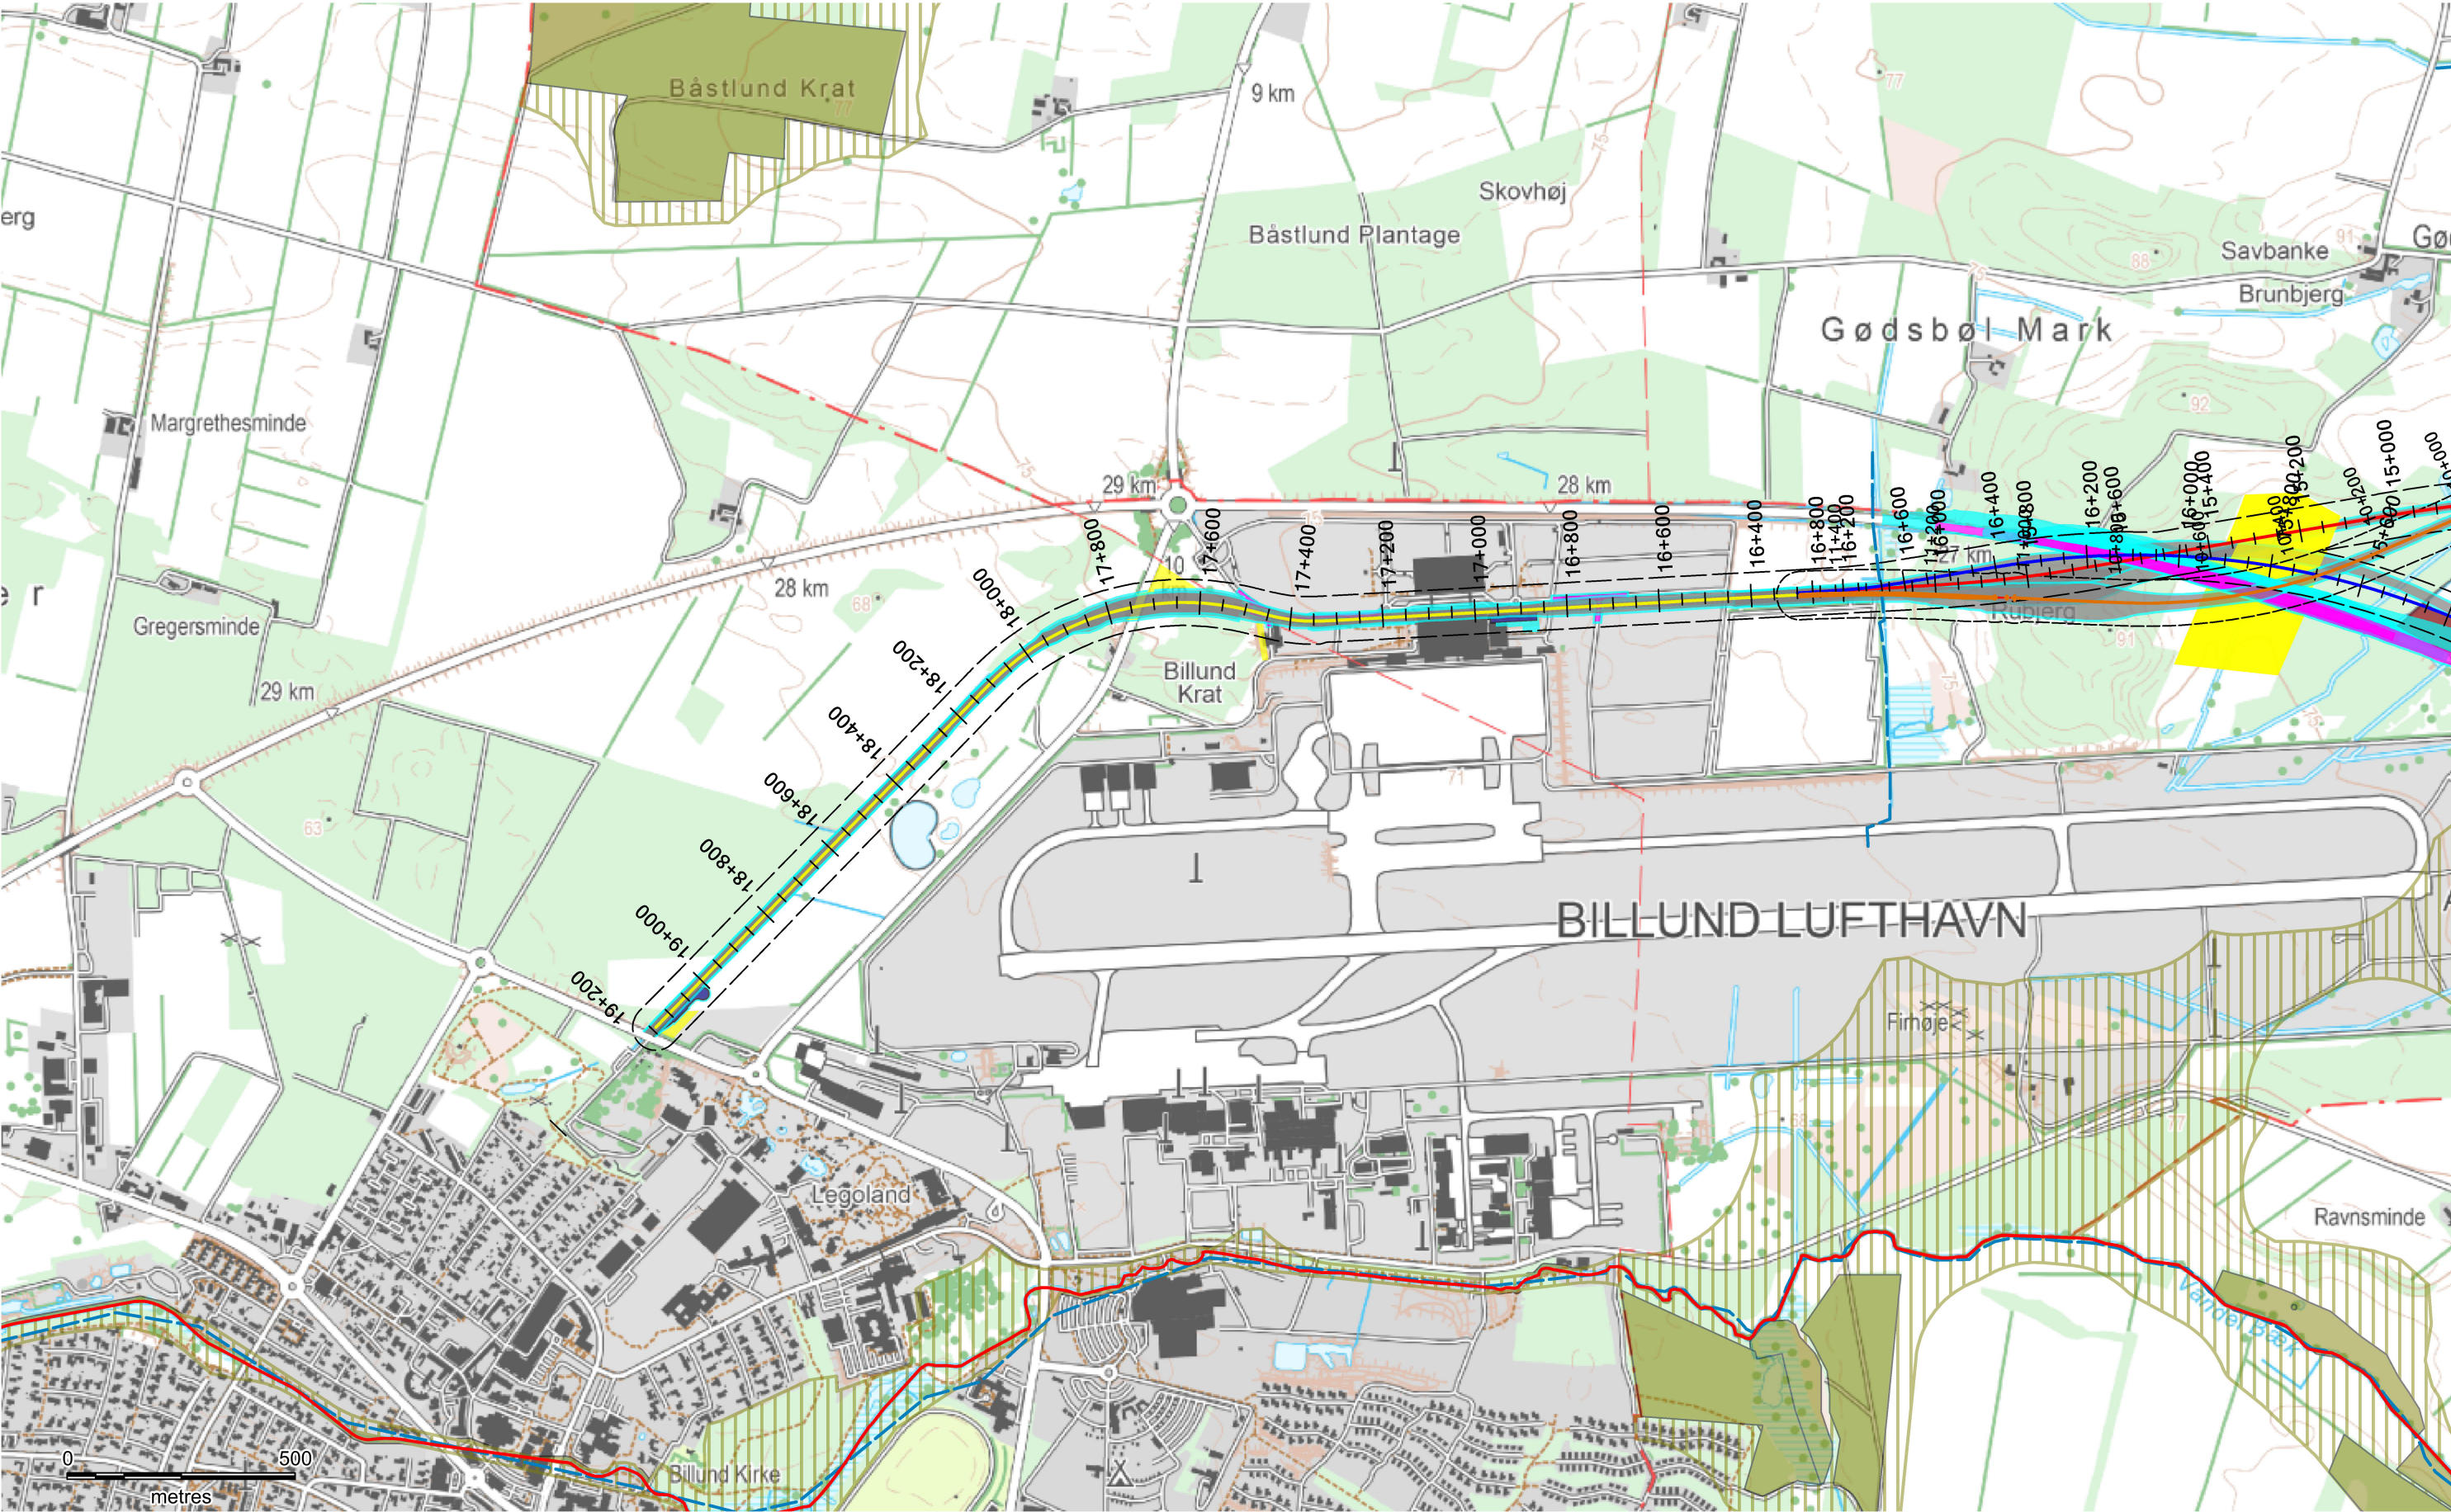

Grundkort: © SDFE

Signaturforklaring

Østlig delstrækning

Nordlig delstrækning

Sydlig delstrækning

Gadbjerg delstrækning

Vestlig delstrækning

50 m undersøgelsesområde

Arbejdsareal

Byggeplads

Spor

Udsætningsareal

Ny vej

Beskyttet vandløb

Faunapassage

Økologiske forbindelser

Potentielle økologiske forbindelser

Vandløb. Samlet økologisk tilstand

Høj økologisk tilstand

God økologisk tilstand

Moderat økologisk tilstand

Ring økologisk tilstand

Dårlig økologisk tilstand

Ny bane til Billund - Miljøundersøgelser

Bilag 5G

Sagnr: 3621500132

Målestok: 1:13.500

Koordinat: MSW

Dato: 01.11.2017

Kontrol: RHOL

banedanmark