






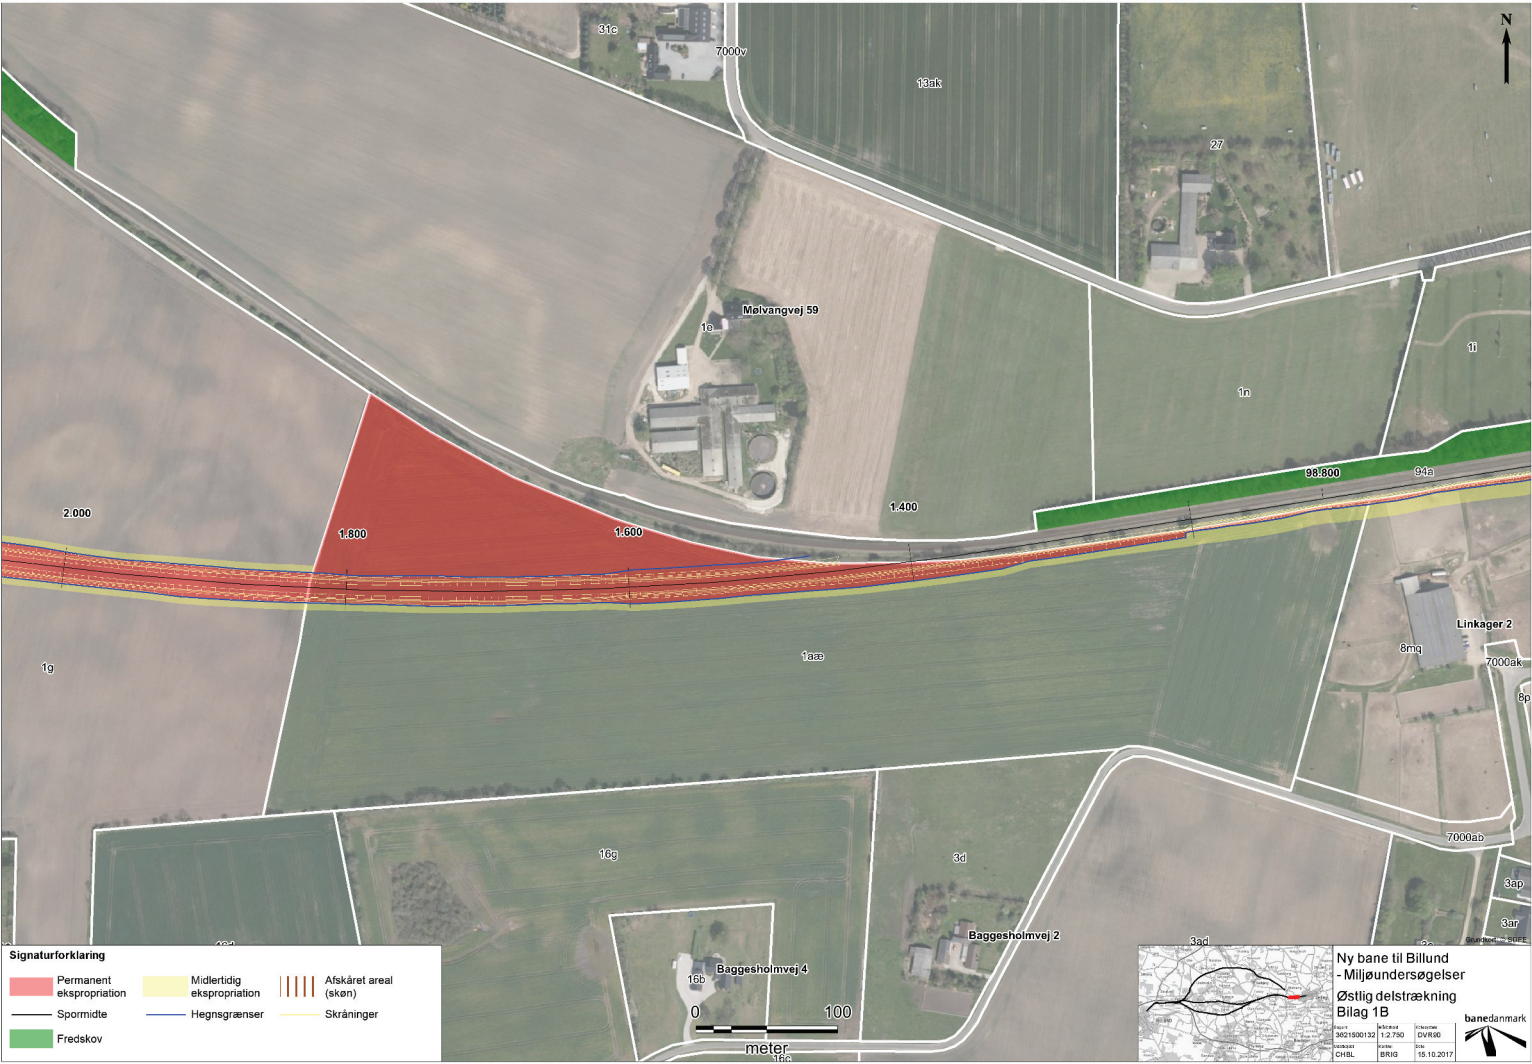

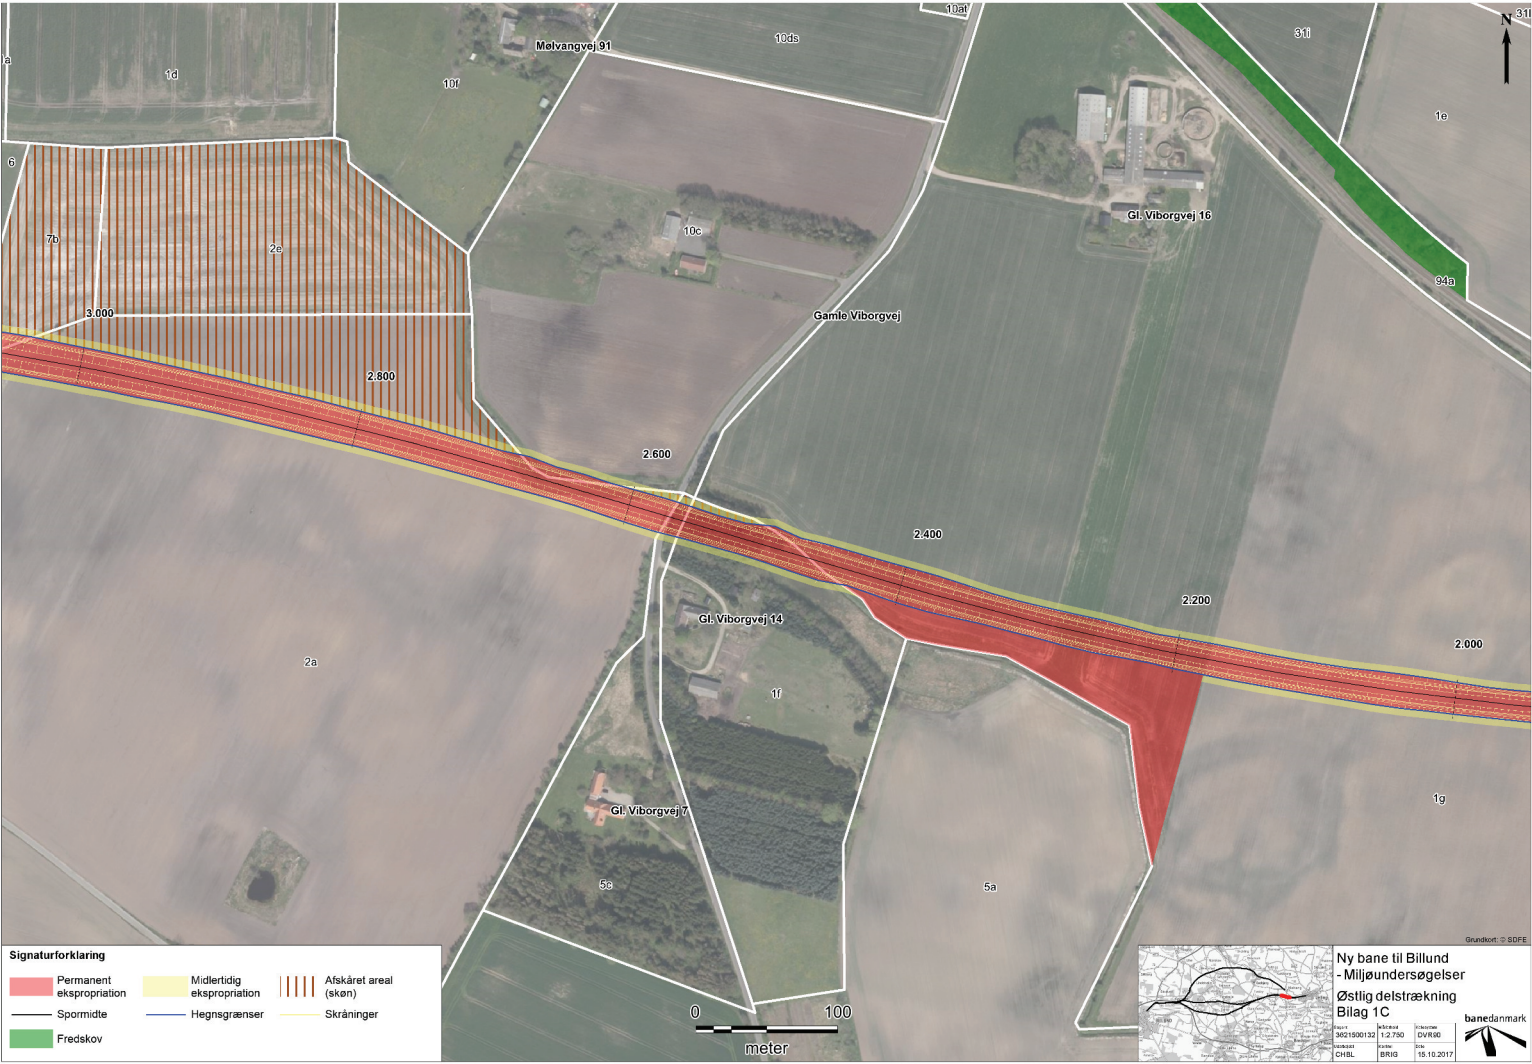

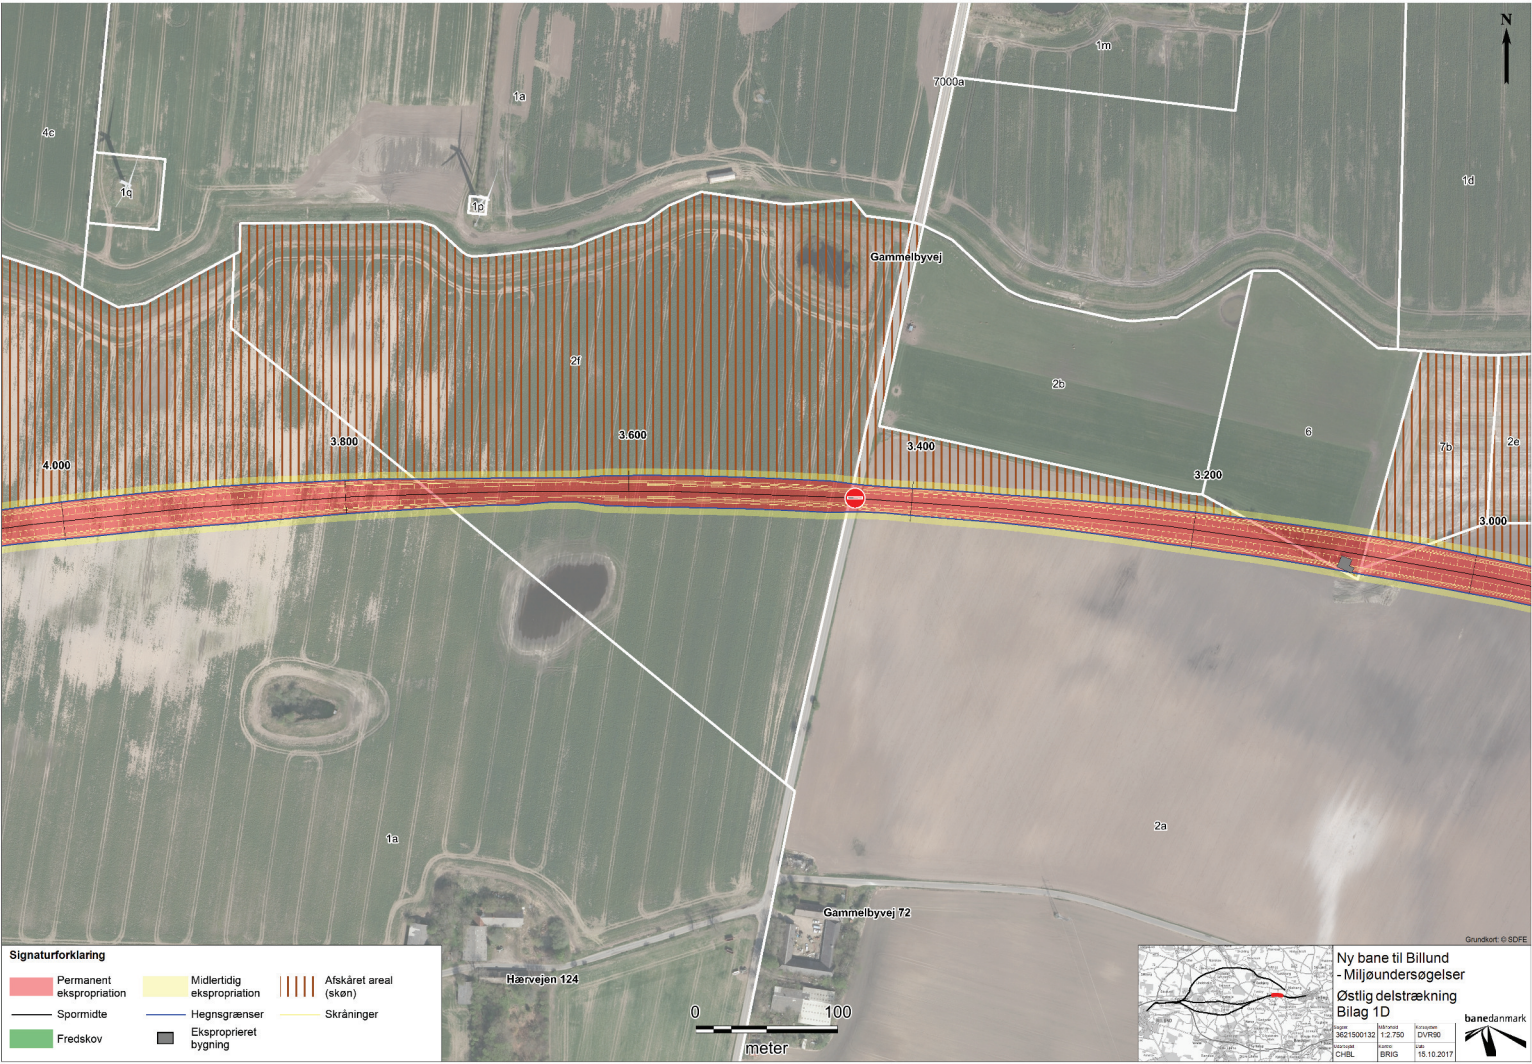



Ny bane til Billund
- Miljøundersøgelser
Østlig delstrækning
Bilag 1E

PROJ	3021500132	Skema	DVRS00
PROJEKT	BRIG	BRIG	15.10.2017

banedanmark