


Afmærkningsplan	B/L0802
Beskyttelsesniveau	8
Periode	Se ansøgning
Vejnavn	Hastrupvej
Ved	Jernbanen
Vejmyndighed	Ikast-Brande
Hoved Entreprenør	Strukton Rail
Intern reference	Str 33 ovk 141

Afspærring, omkørsel og informationstavler

Omkørsel ad:
 Hastrupvej, Ny Ågårdsvej,
 Ågårdvej, Brandevej/
 Thyregodvej, Hastrupvej

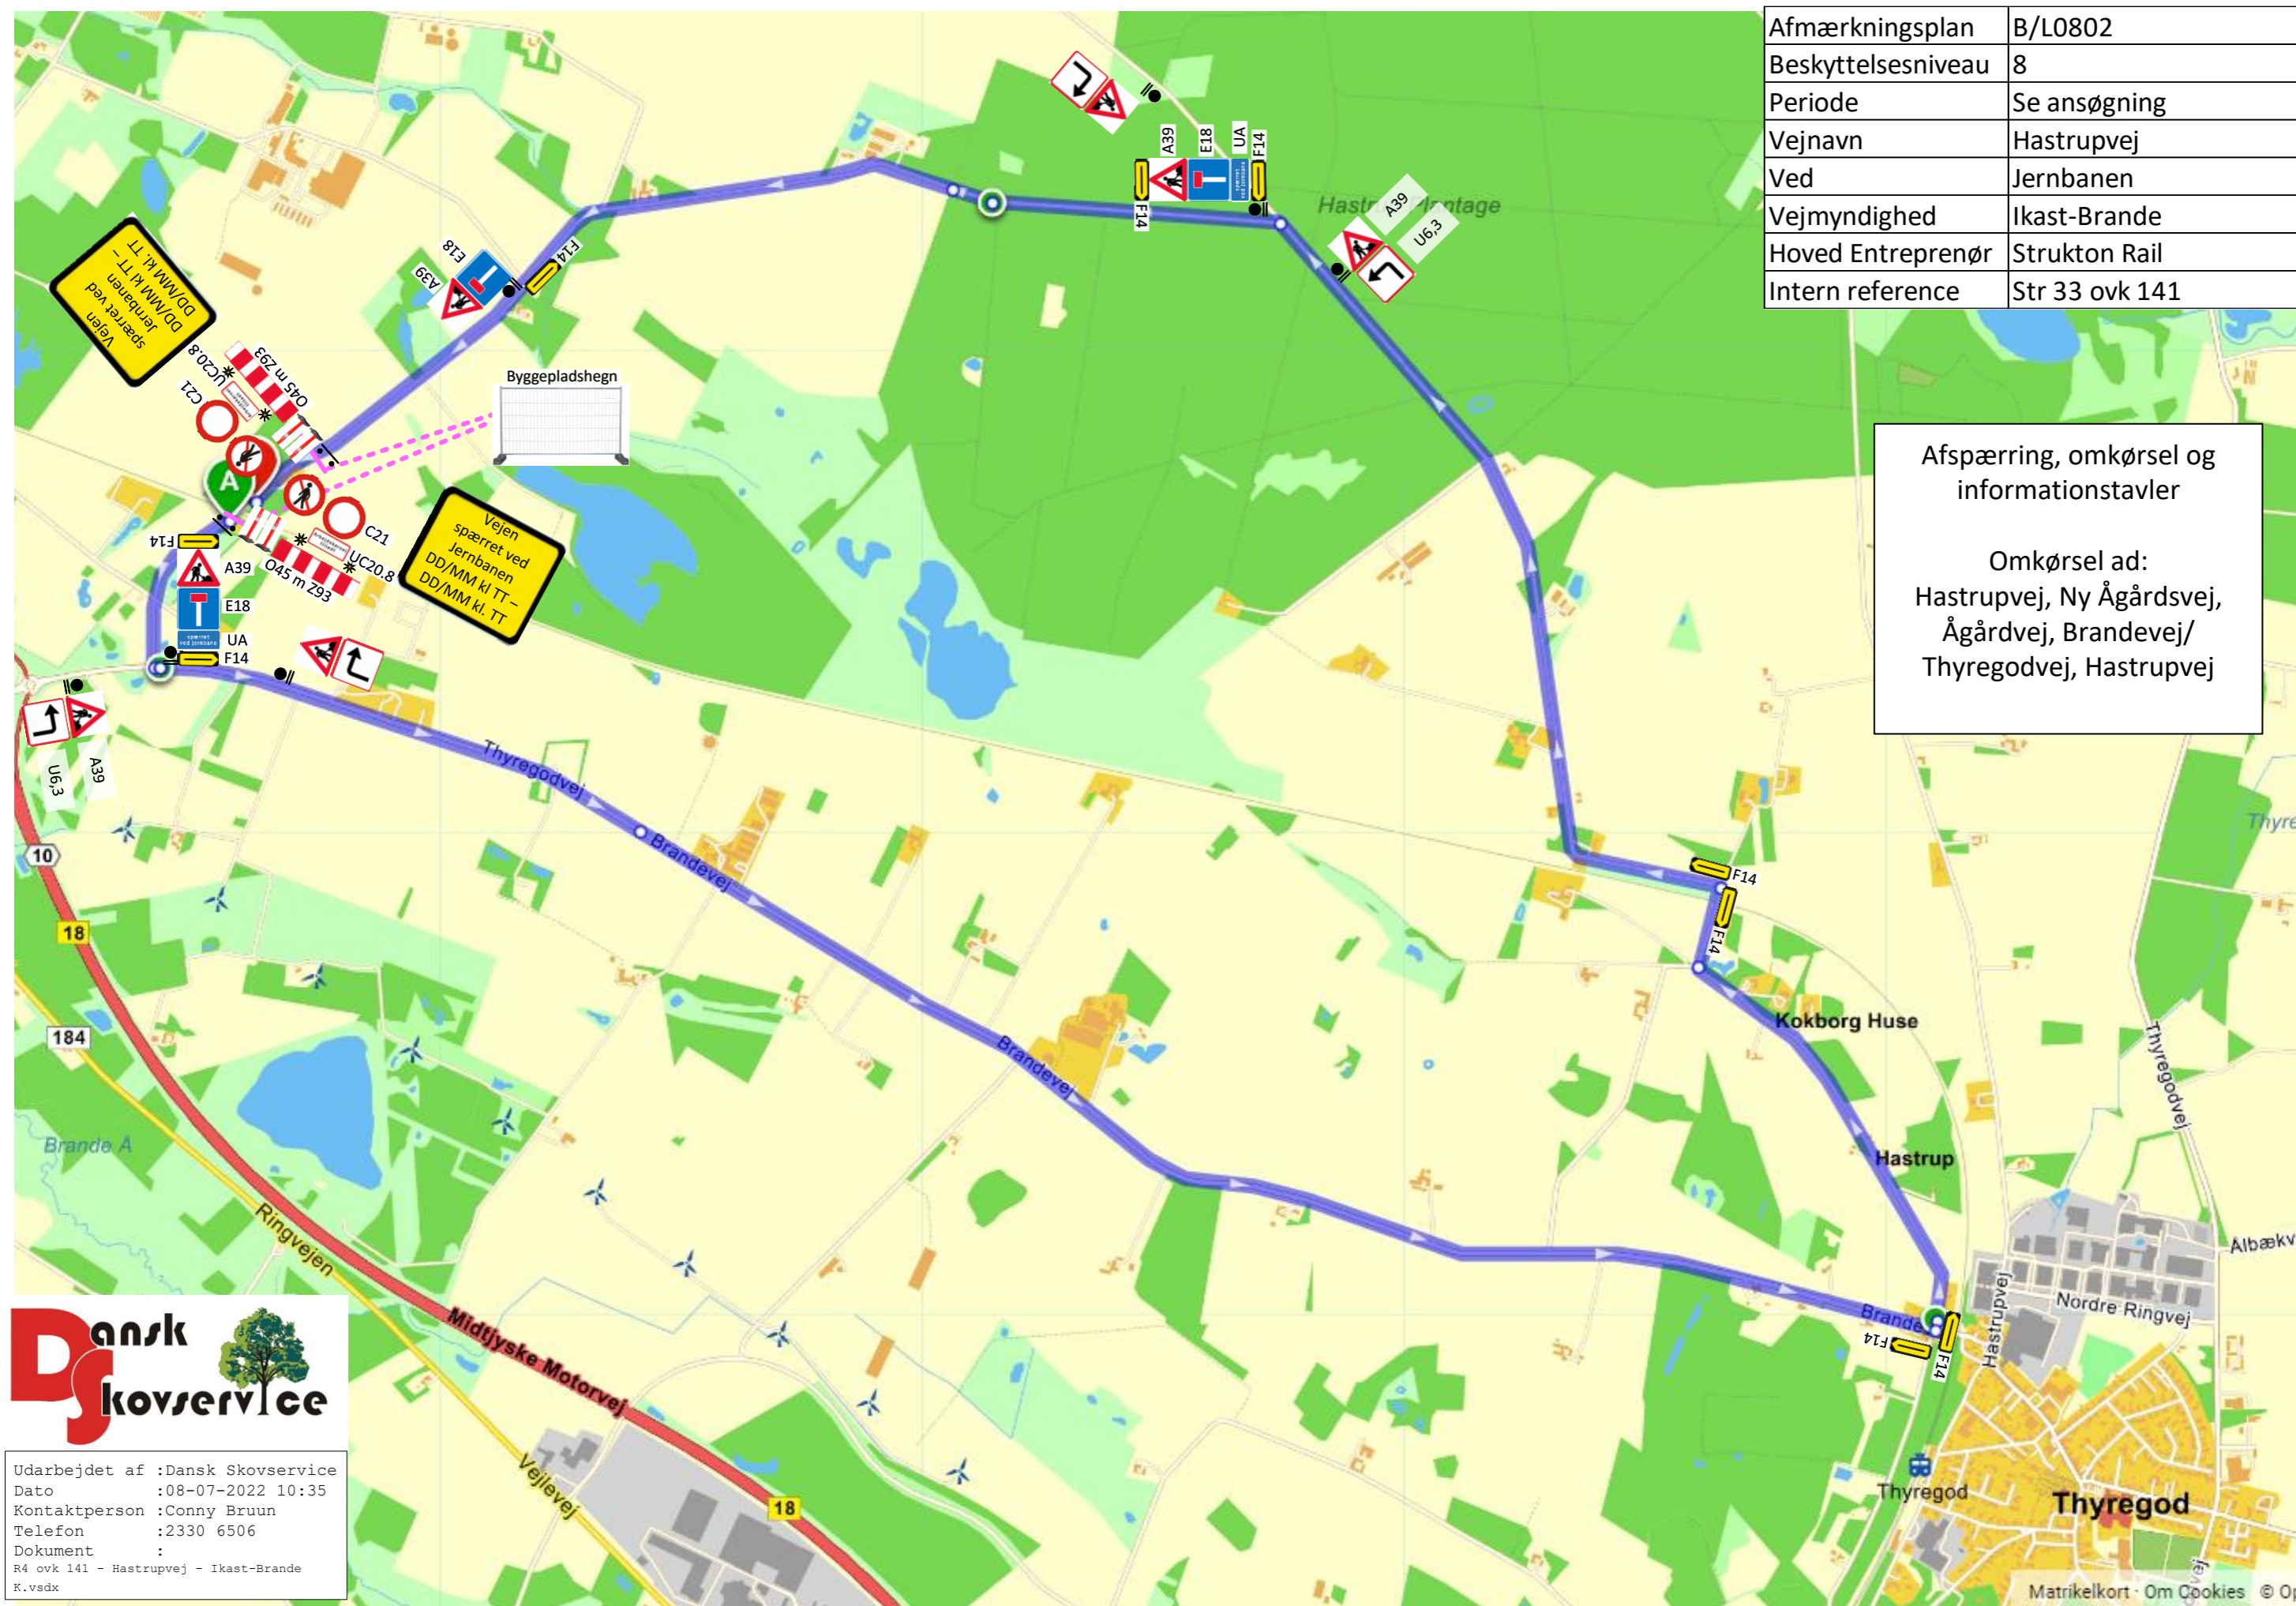

Udarbejdet af :Dansk Skovservice
 Dato :08-07-2022 10:35
 Kontaktperson :Conny Bruun
 Telefon :2330 6506
 Dokument :
 R4 ovk 141 - Hastrupvej - Ikast-Brande
 K.vsdx