


Afmærkningsplan	B0802
Beskyttelsesniveau	8
Periode	Se ansøgning
Vejnavn	Kamstrupvej
Ved	Jernbaneoverkørsel
Kommune	Roskilde
Hovedentreprenør	Banedanmark



Udarbejdet af :Dansk Skovservice
 Dato :03-01-2021 13:23
 Kontaktperson :Conny Bruun
 Telefon :2330 6506
 Dokument :
 TIB 4 ovk 70 - Kamstrupvej - Roskilde
 Kommune - uge 5 2021.vsdX

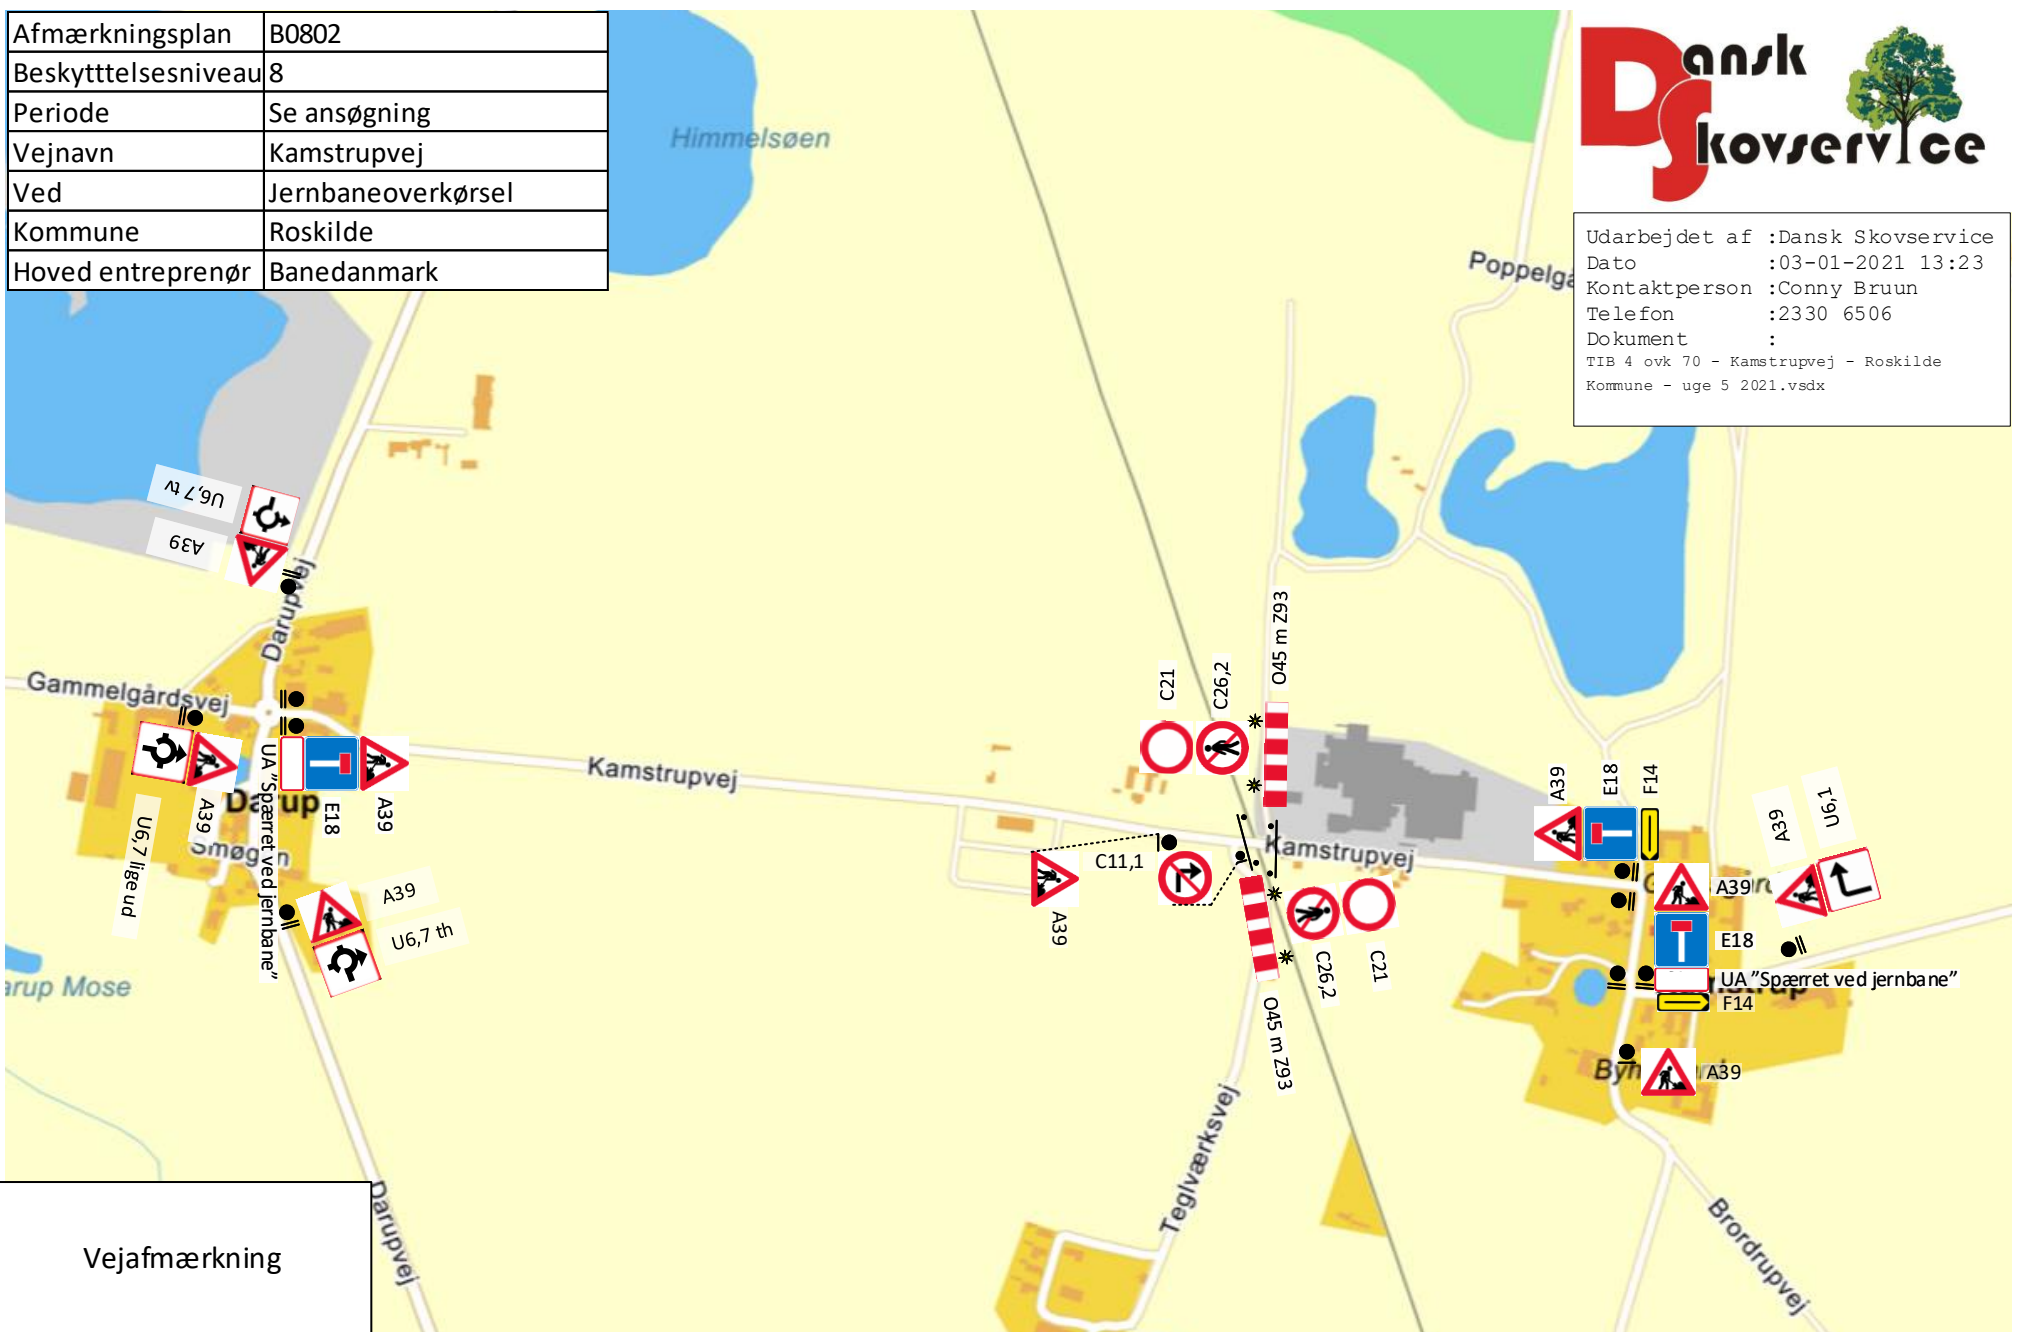

Vejafmærkning

Omkørsel af:
 Darupvej, Køgevej (VD vej),
 Vor Frue Hovedgade

Informationstavler
 opsættes ca. 10
 hverdage før vejen
 spærres

