

Ny bane til Billund - Miljøundersøgelser
Sydlig delstrækning Bilag 2A


Projekt 3621500132	Skala 1:2.750	Indholdsområde DVR90
Udarbejdet CHBL	Kontrollant BRIG	Dato 15.10.2017

banedanmark



Signaturforklaring

	Permanent ekspropriation		Midlertidig ekspropriation		Afskåret areal (skøn)
	Spormidte		Hegnsgårser		Skrånninger
	Fredskov		Vejlukning		

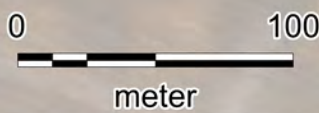

Ny bane til Billund - Miljøundersøgelser
Sydlig delstrækning
Bilag 2B








Projekt 3621500132	Målestok 1:2.750	Indholdsområde DVR90
Udarbejdet CHBL	Kontrollant BRIG	Dato 15.10.2017



banedanmark

Grundkort: © SDFFE



Signaturforklaring


 Permanent ekspropriation	 Midlertidig ekspropriation	 Afskåret areal (skøn)
 Spormidte	 Hegnsgrænser	 Skråninger
 Fredskov		

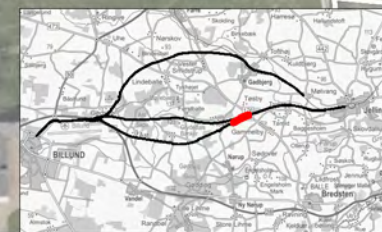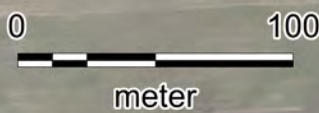

Ny bane til Billund - Miljøundersøgelser Sydlig delstrækning Bilag 2C

Projekt 3621500132	Målestok 1:2.750	Indholdsnummer DVR90
Udarbejdet CHBL	Kontrollant BRIG	Dato 15.10.2017


banedanmark

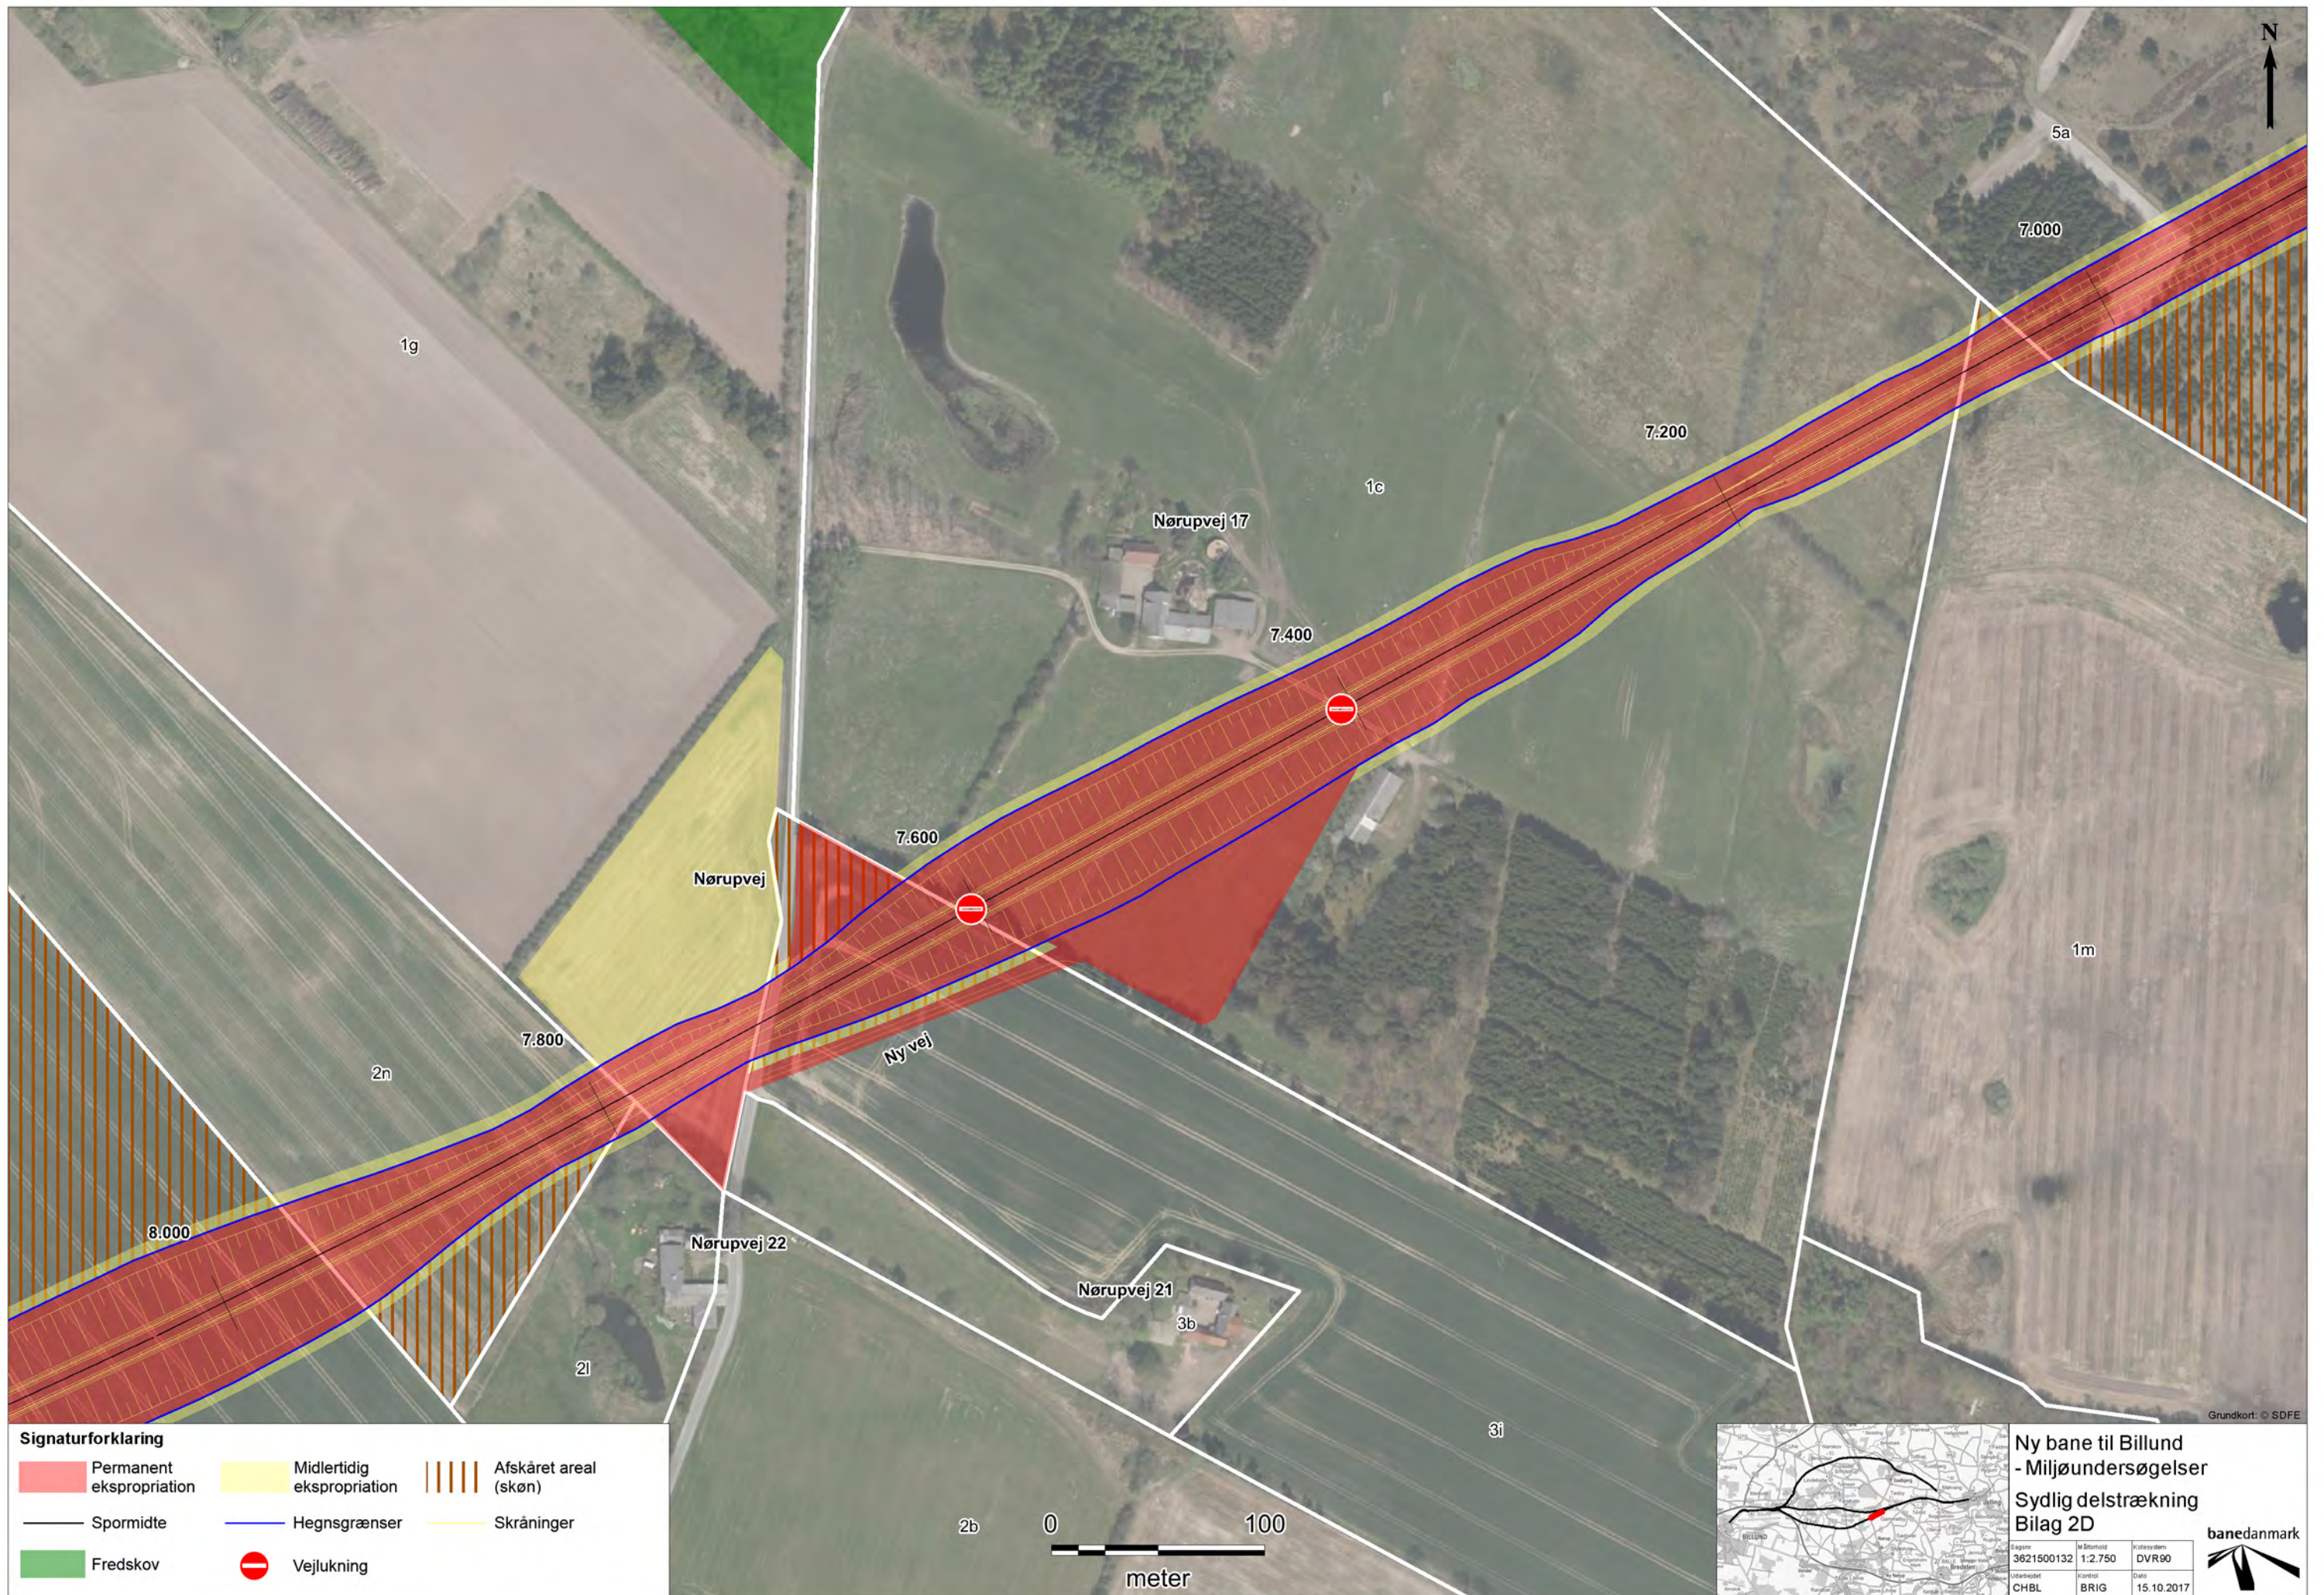

Ny bane til Billund - Miljøundersøgelser
Sydlig delstrækning
Bilag 2D

Sagsnr. 3621500132	Målestok 1:2.750	Indholdsomr. DVR90
Udarbejdet CHBL	Kontrollør BRIG	Dato 15.10.2017


banedanmark

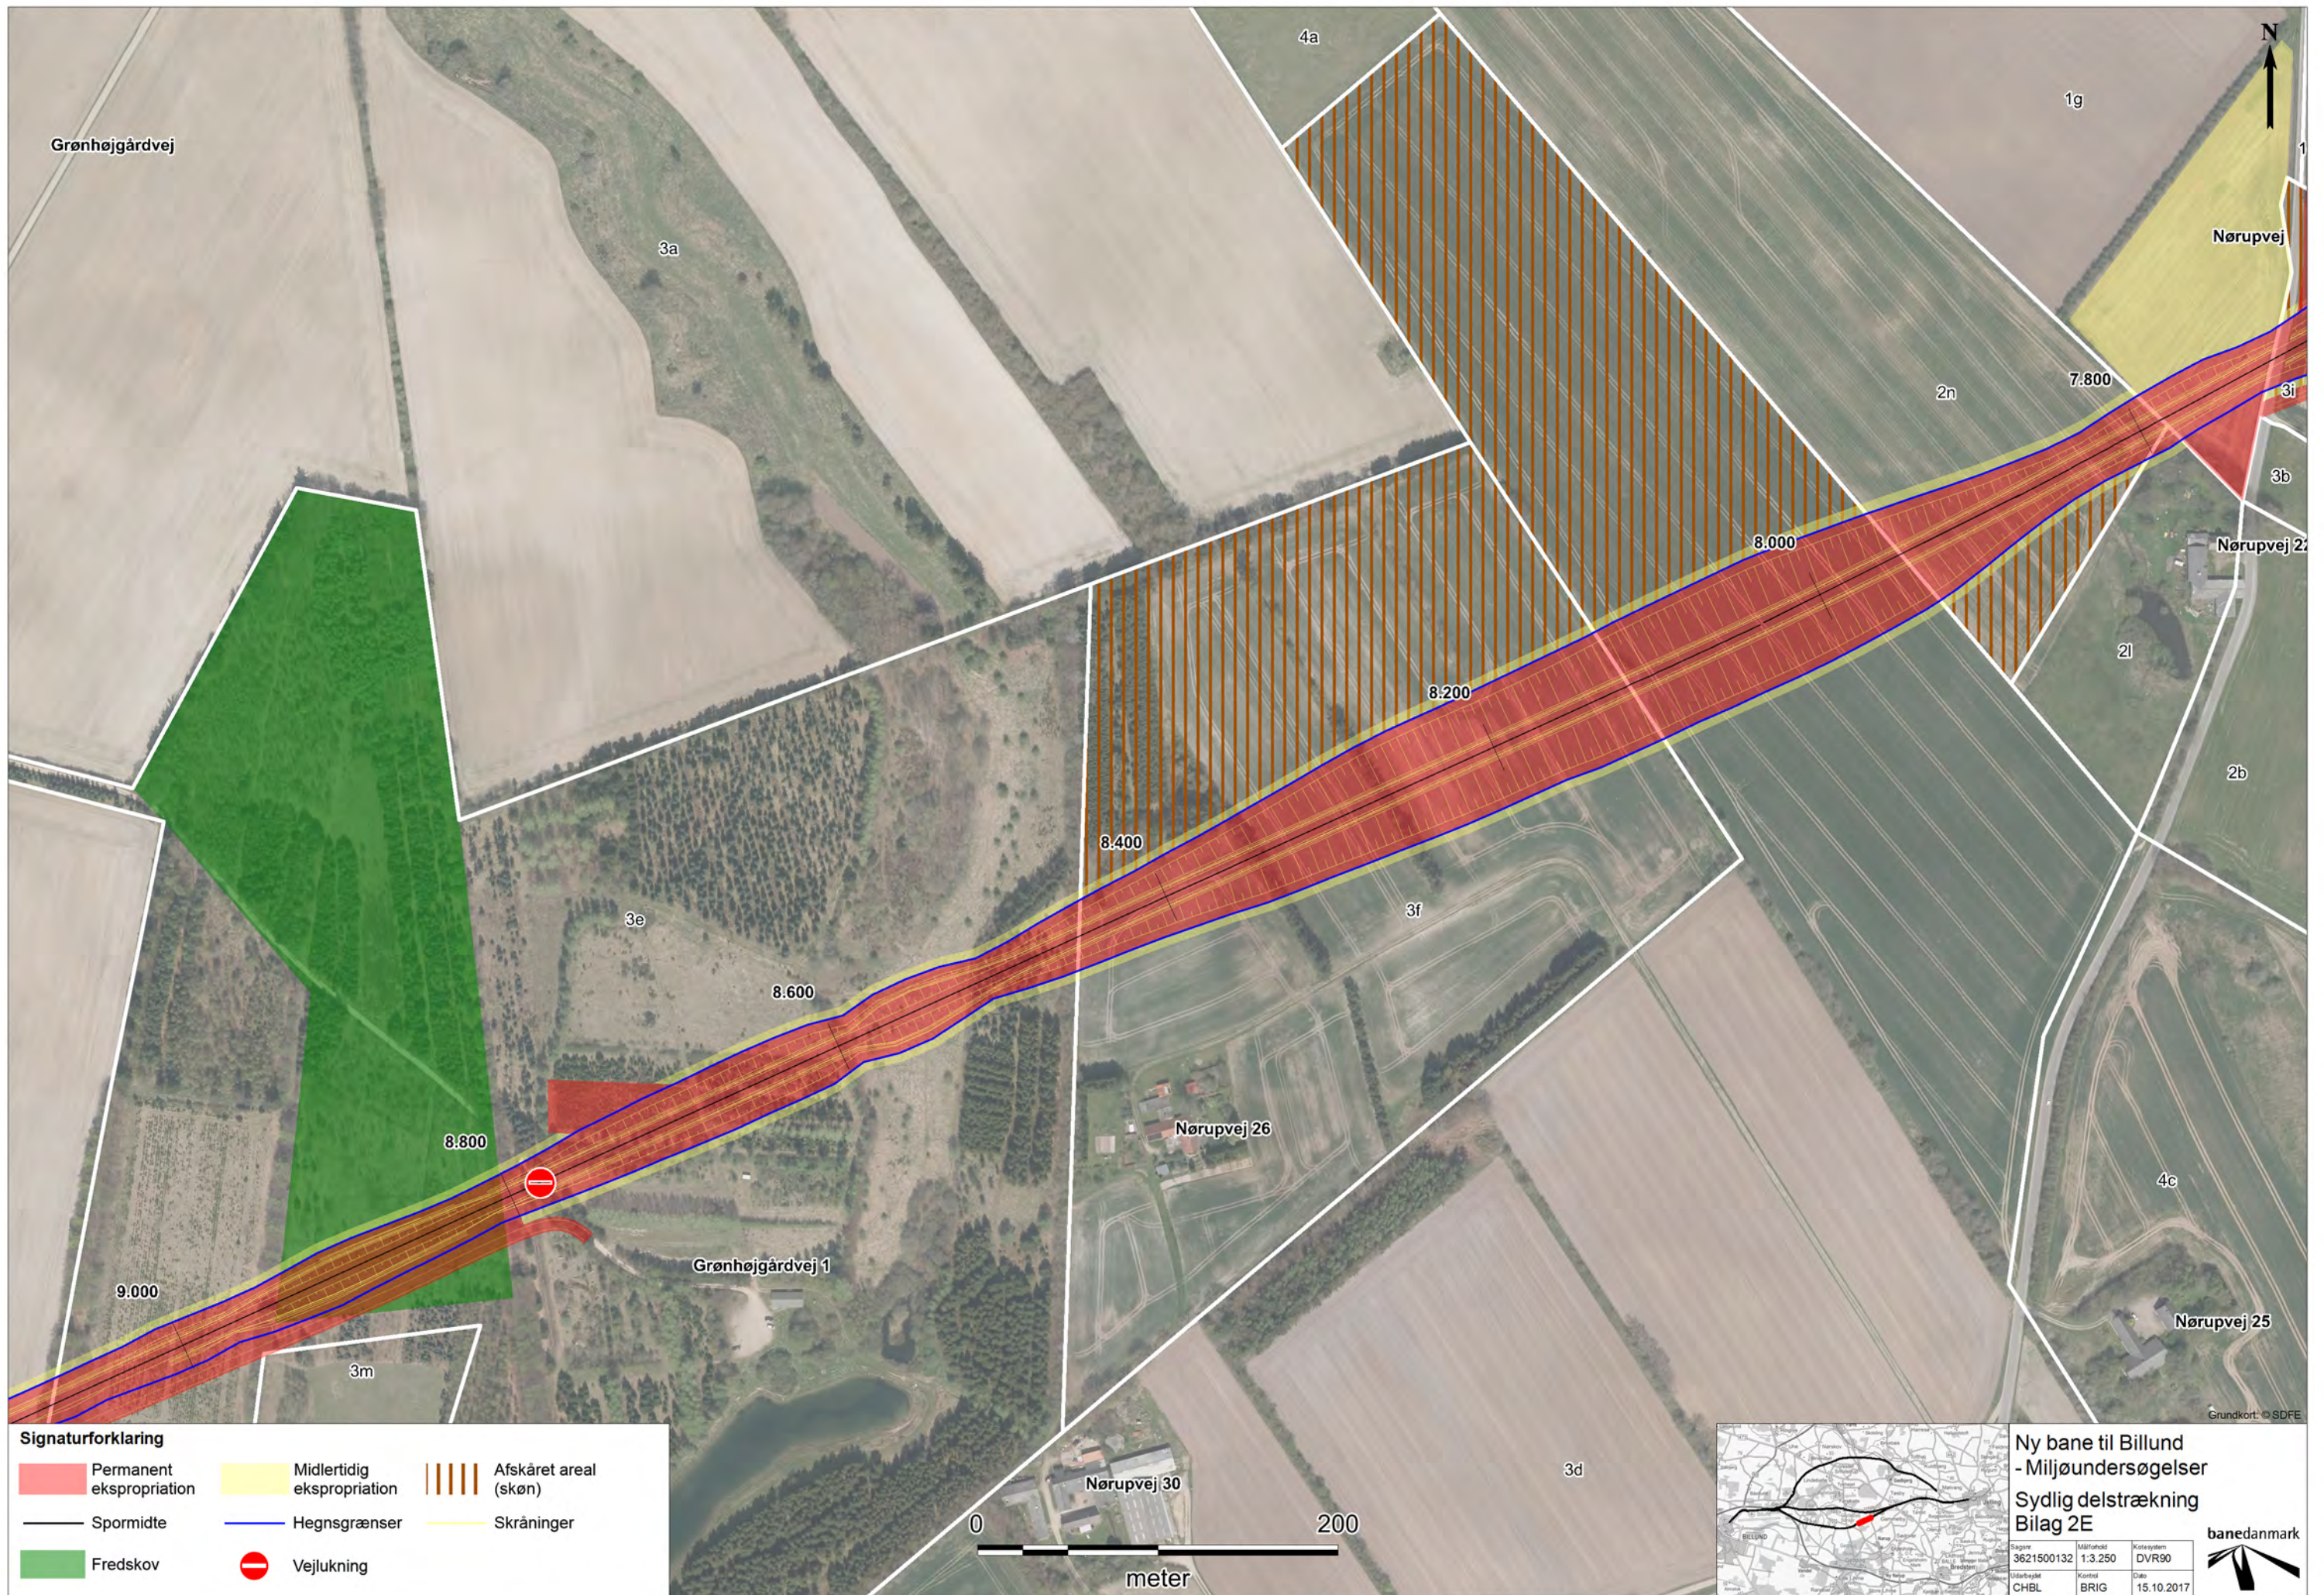

Ny bane til Billund - Miljøundersøgelser
Sydlig delstrækning
Bilag 2E

Sag nr. 3621500132	Målestok 1:3.250	Kortsystem DVR90
Udarbejdet CHBL	Kontrollant BRIG	Dato 15.10.2017

banedanmark

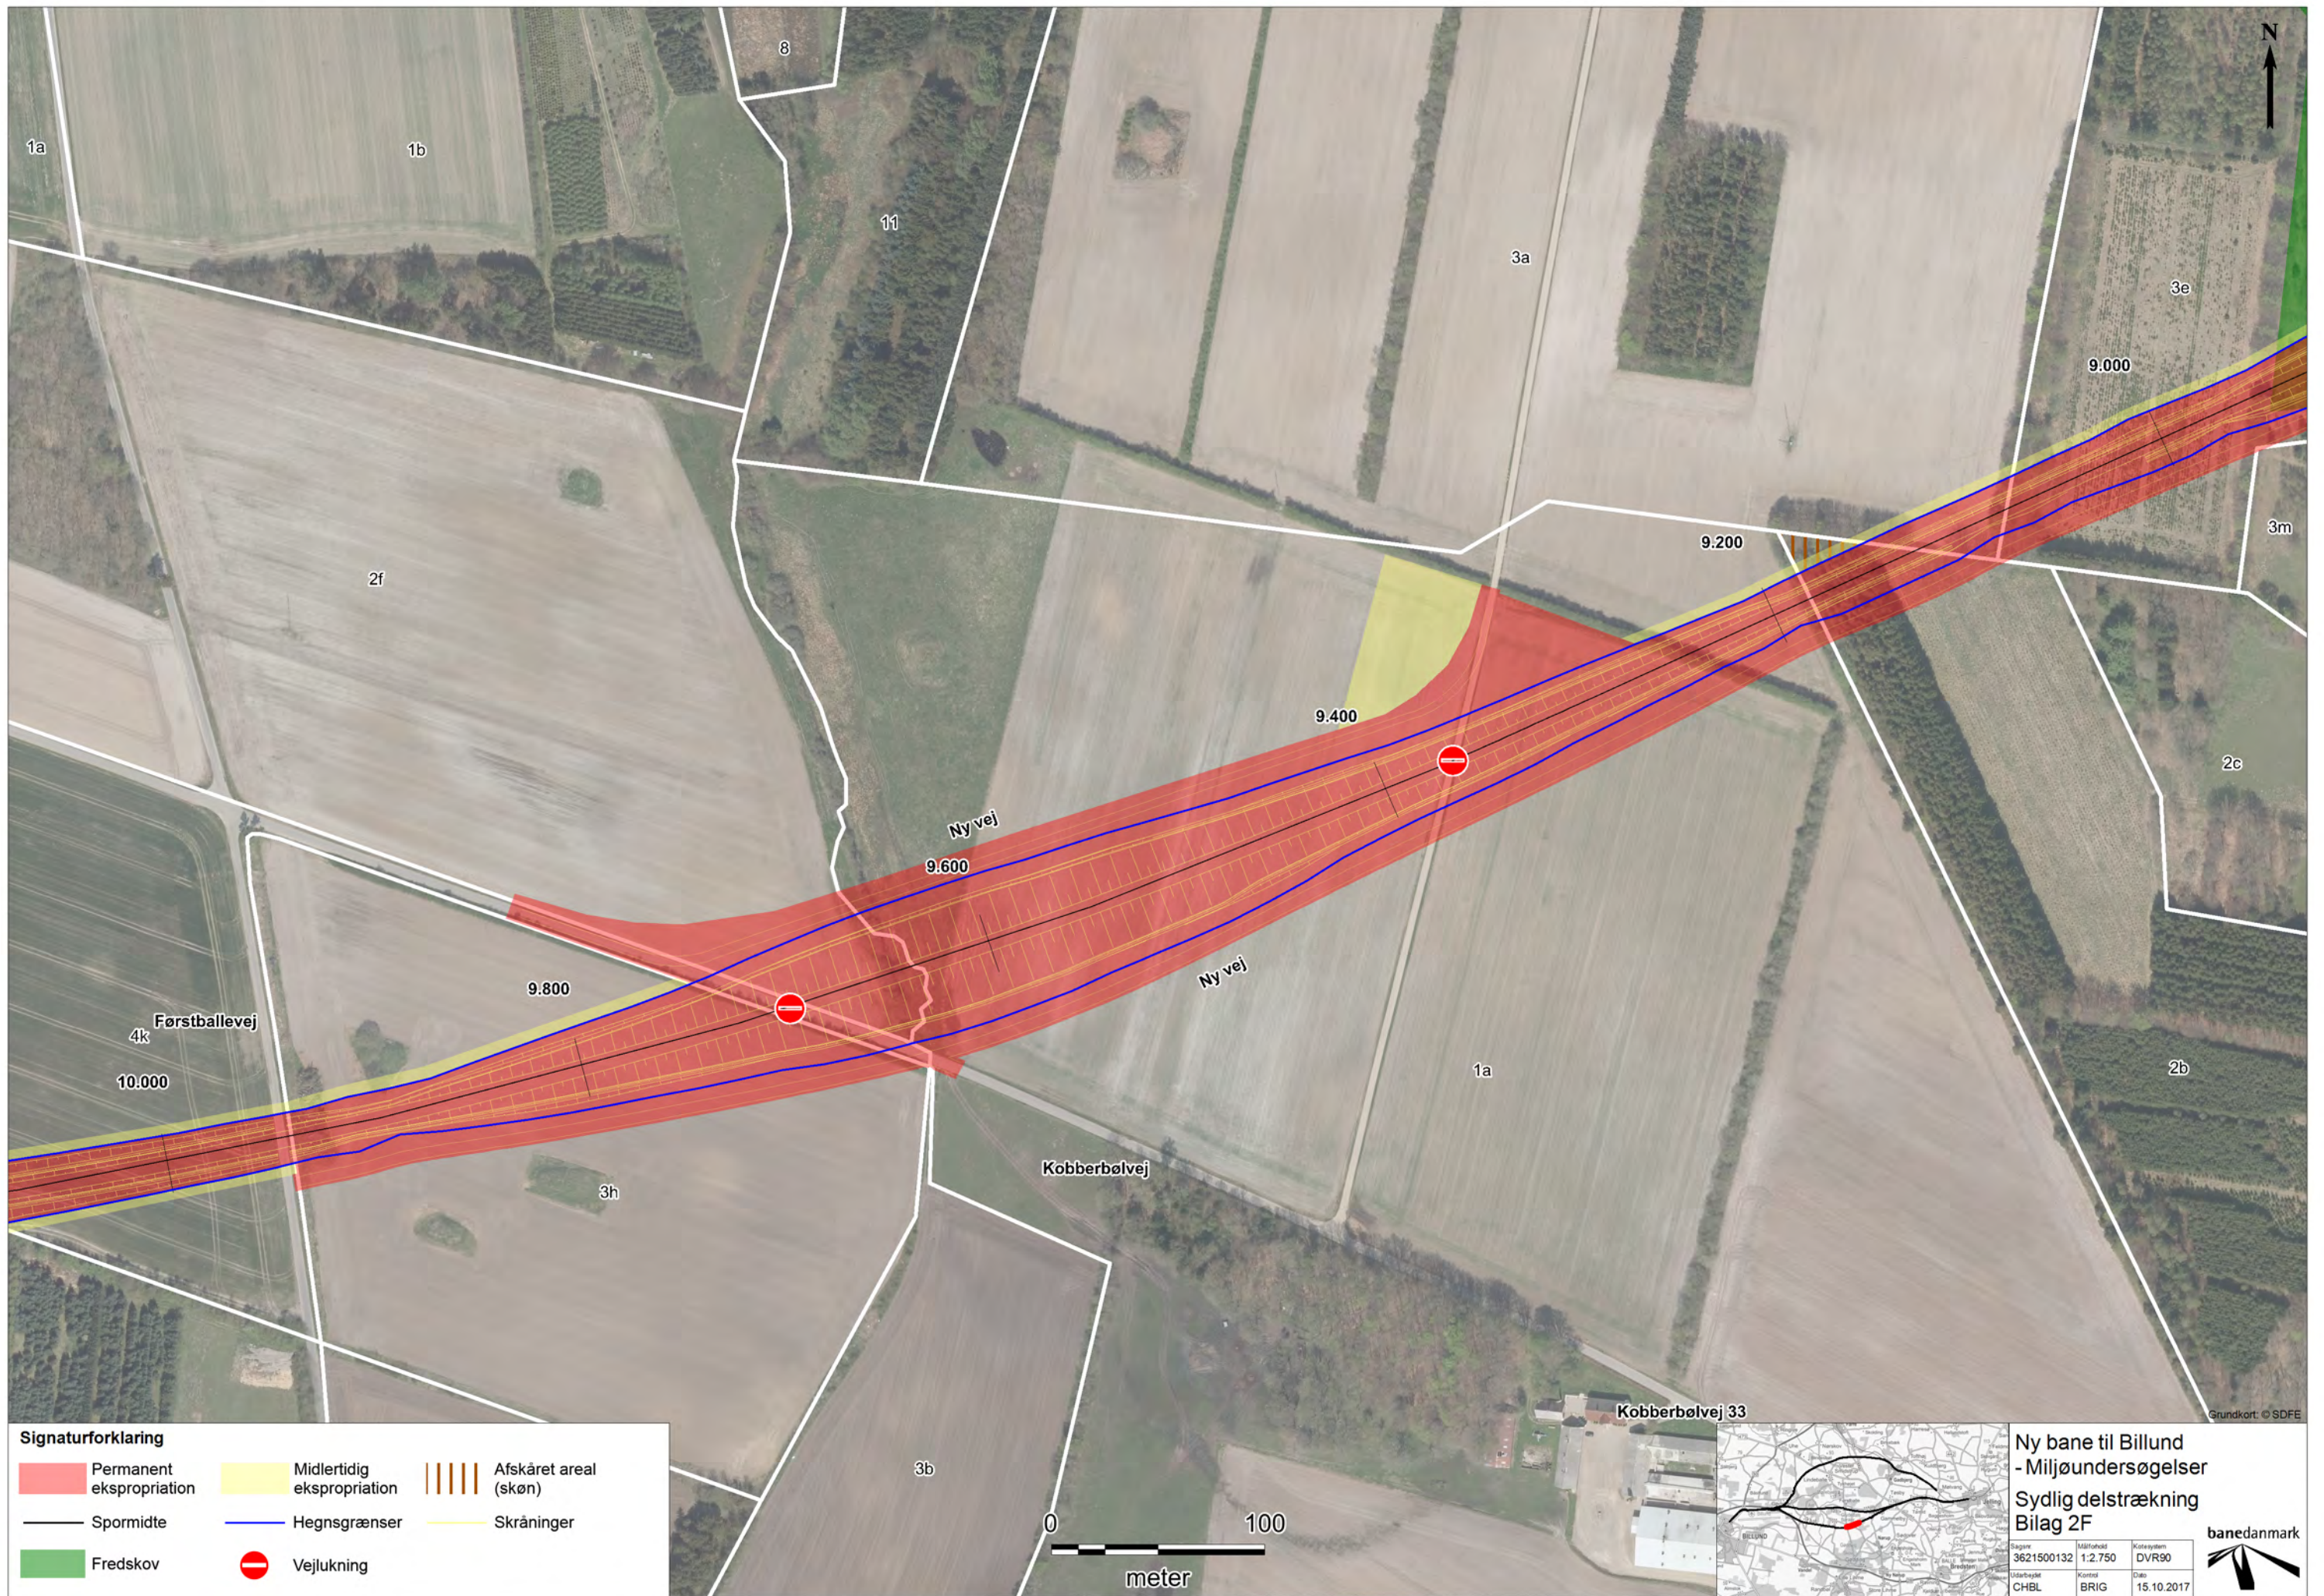

Signaturforklaring


- Permanent ekspropriation
- Midlertidig ekspropriation
- Afskåret areal (skøn)
- Spormidte
- Hegnsgrænser
- Skråninger
- Fredskov
- Vejlukning

Ny bane til Billund
- Miljøundersøgelser
Sydlig delstrækning
Bilag 2F

Sagnum 3621500132	Målestok 1:2.750	Kortsystem DVR90
Udarbejdet CHBL	Kontrollant BRIG	Dato 15.10.2017





Grundkort: © SDFE

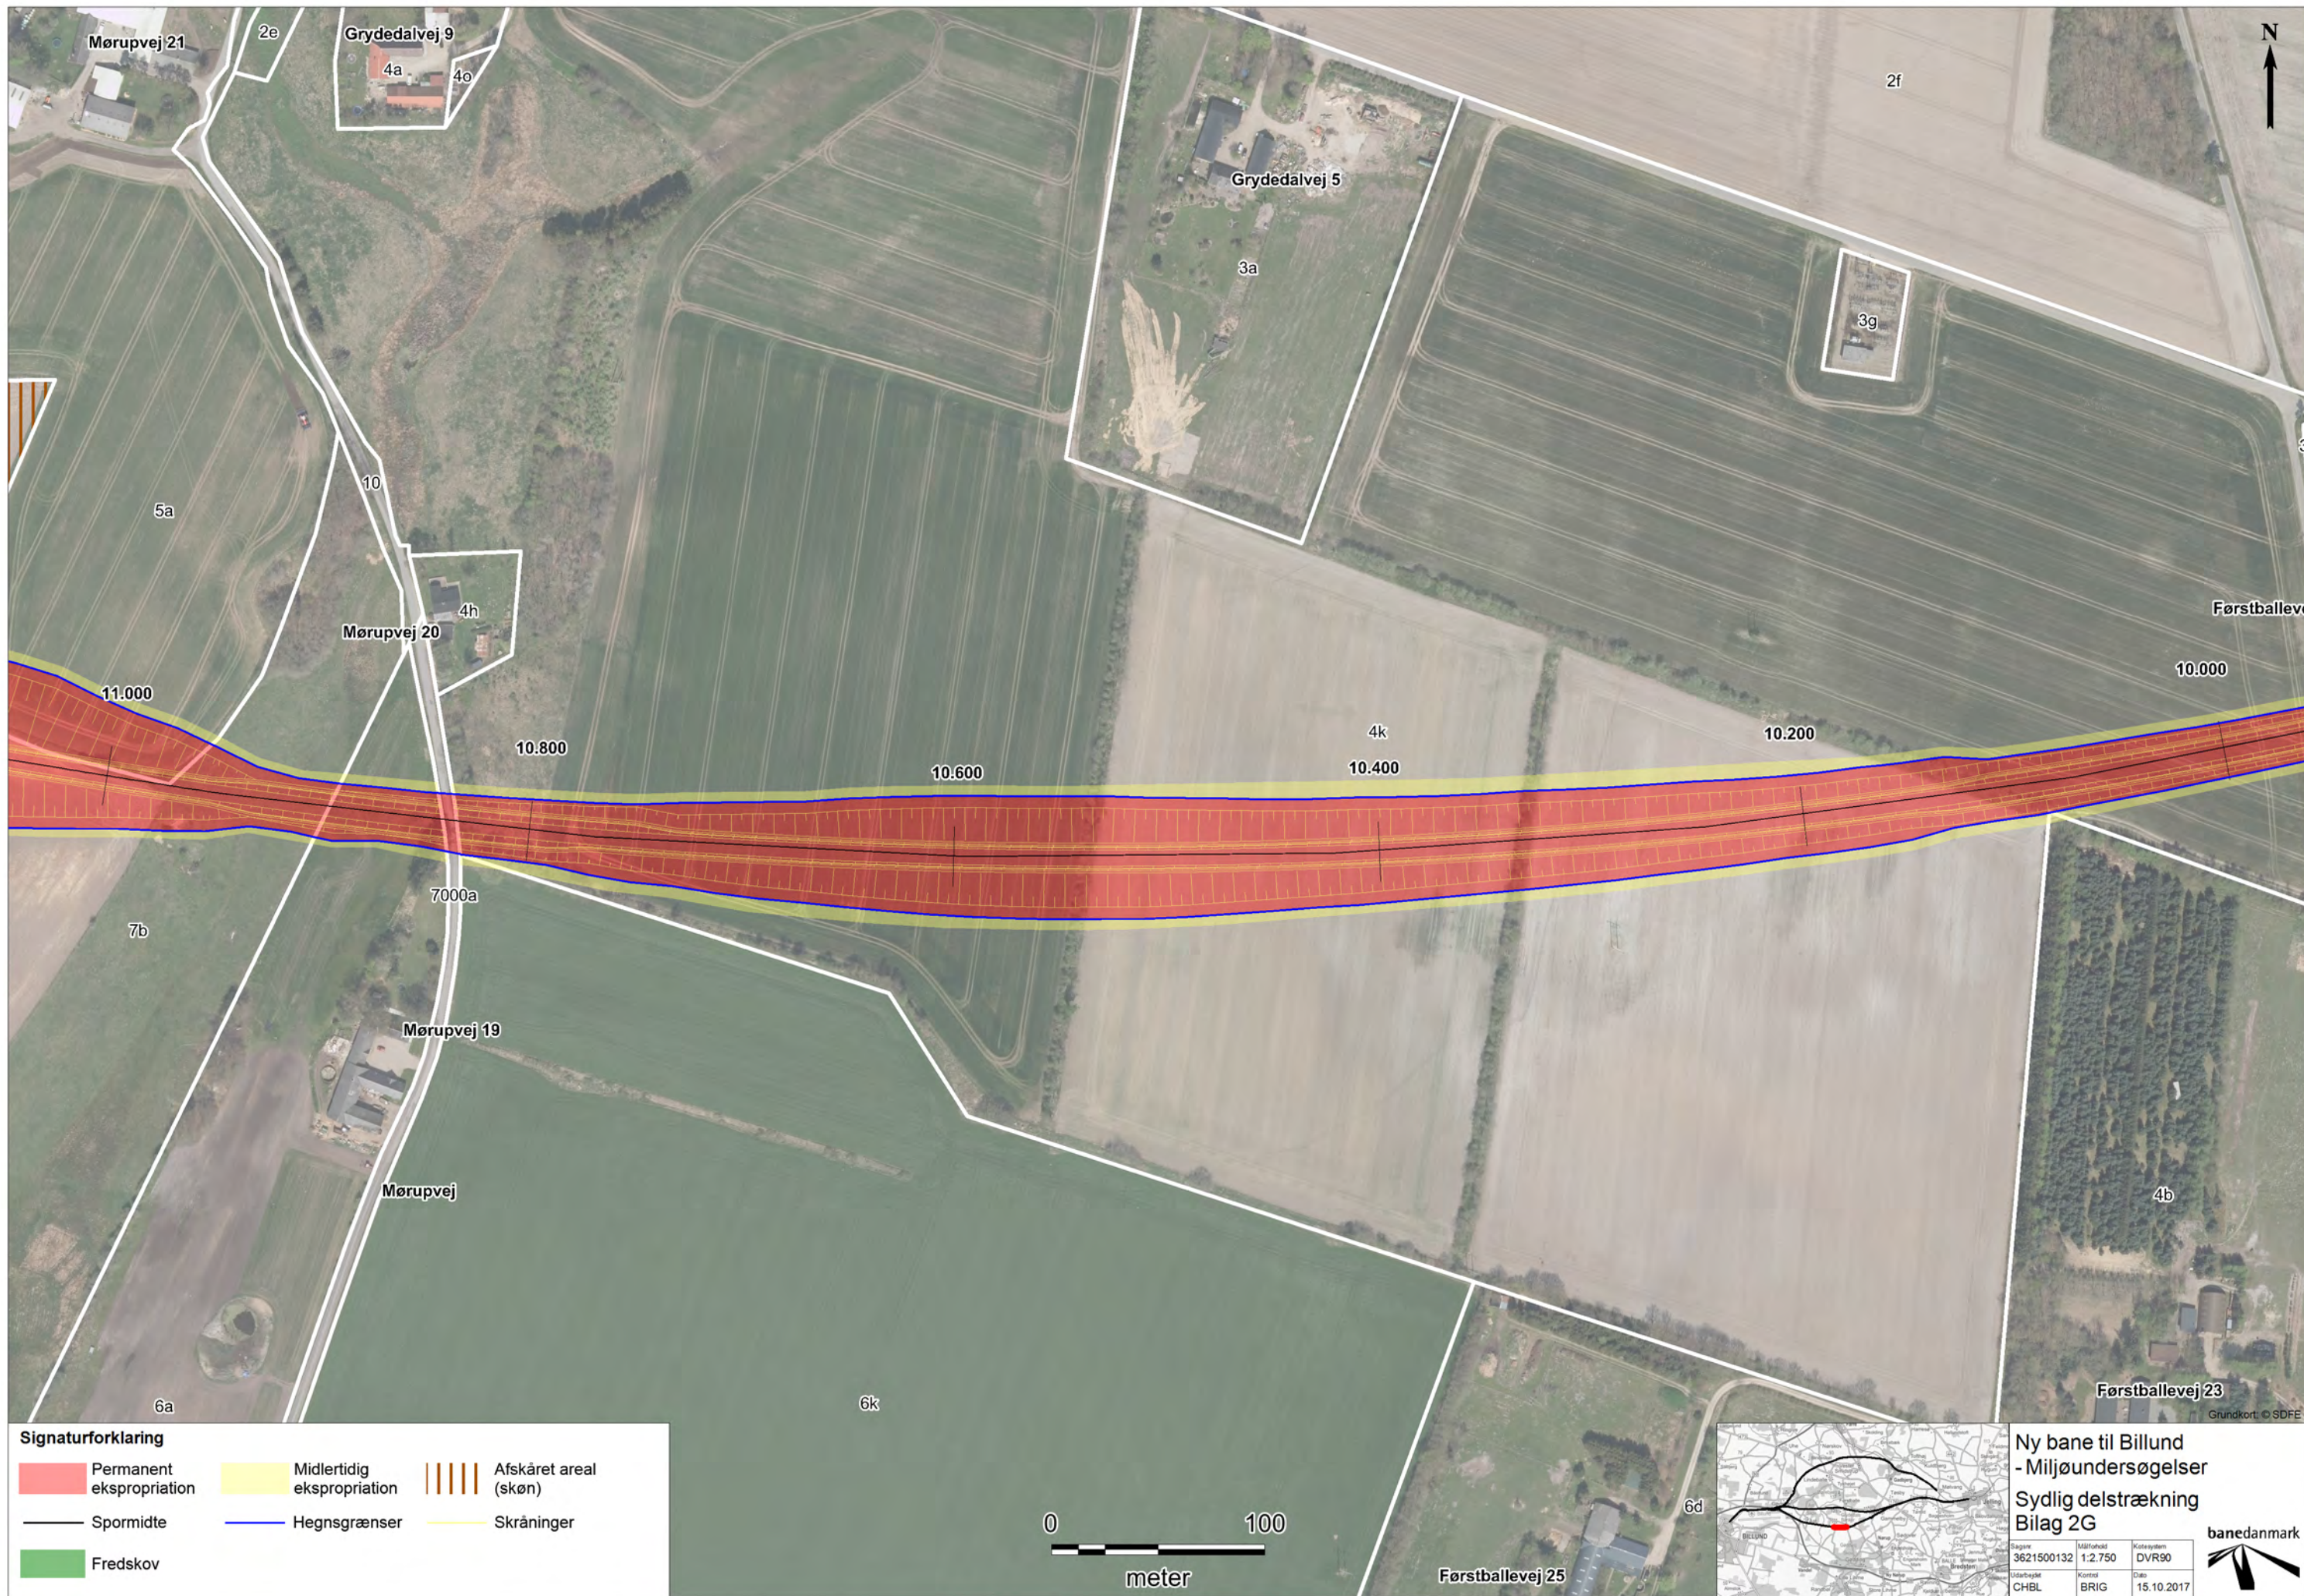

Signaturforklaring

- Permanent ekspropriation
- Midlertidig ekspropriation
- Afskåret areal (skøn)
- Spormidte
- Hegnsgrænser
- Skråninger
- Fredskov

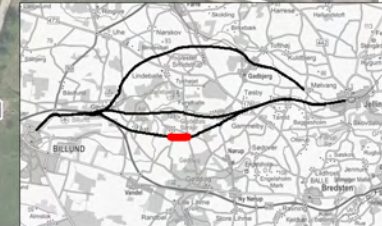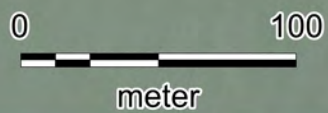

Ny bane til Billund
- Miljøundersøgelser
Sydlig delstrækning
Bilag 2G

Sag nr. 3621500132	Målestok 1:2.750	Kortsystem DVR90
Udarbejdet CHBL	Kontrollert BRIG	Dato 15.10.2017





Grundkort: © SDFE



Signaturforklaring

- Permanent ekspropriation
- Midlertidig ekspropriation
- Afskåret areal (skøn)
- Spormidte
- Hegnsgrænser
- Skråninger
- Fredskov

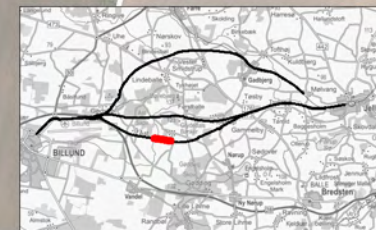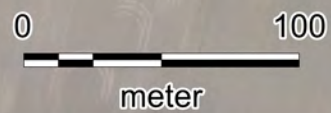


Ny bane til Billund
- Miljøundersøgelser
Sydlig delstrækning
Bilag 2H

Sagnum 3621500132	Målestok 1:2.750	Kortsystem DVR90
Udarbejdet CHBL	Kontrollert BRIG	Dato 15.10.2017




Grundkort: © SDFE

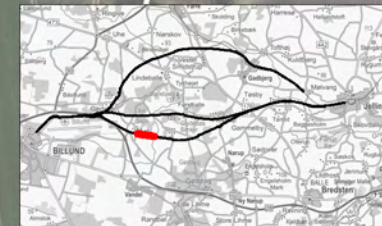

Ny bane til Billund - Miljøundersøgelser
Sydlig delstrækning
Bilag 2I

Sag nr. 3621500132	Målestok 1:2.750	Kortsystem DVR90
Udarbejdet CHBL	Kontrollert BRIG	Dato 15.10.2017

banedanmark

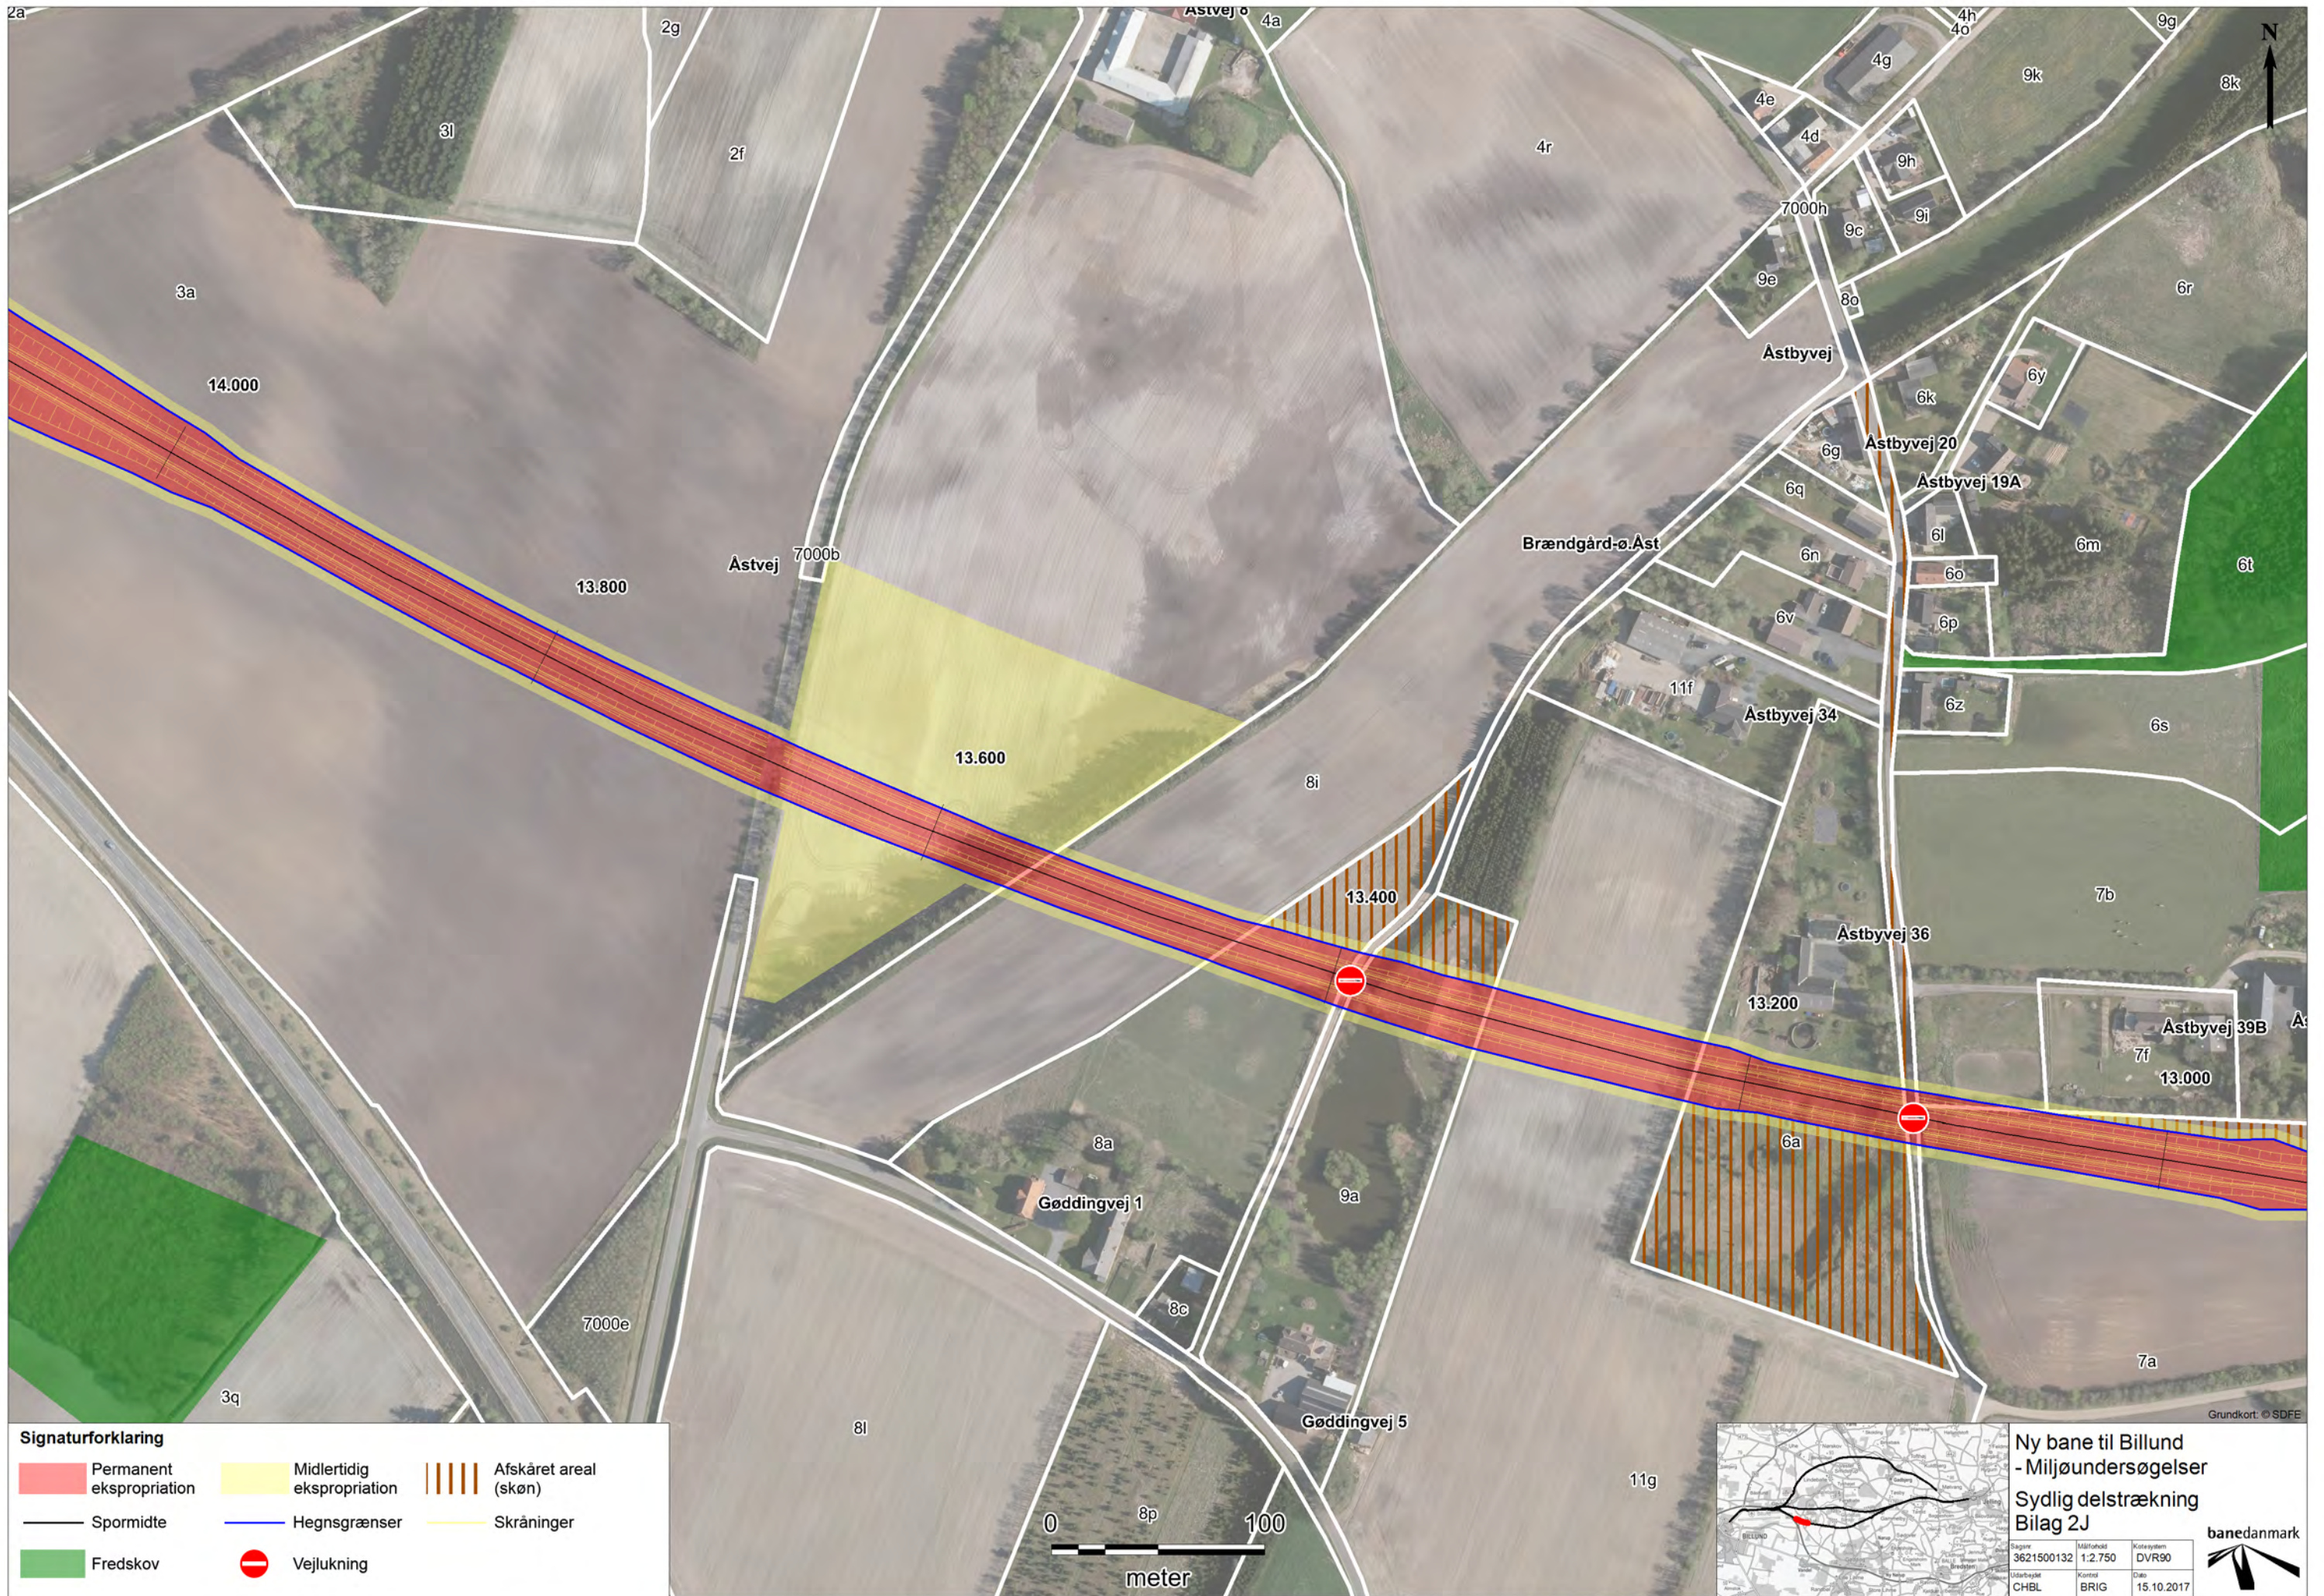

Signaturforklaring


- Permanent ekspropriation
- Midlertidig ekspropriation
- Afskåret areal (skøn)
- Spormidte
- Hegnsgrænser
- Skråninger
- Fredskov
- Vejlukning

Ny bane til Billund - Miljøundersøgelser
Sydlig delstrækning
Bilag 2J

Signatur	Målestok	Kortsystem
3621500132	1:2.750	DVR90
Udarbejdet	Kontor	Dato
CHBL	BRIG	15.10.2017



Grundkort: © SDFE

banedanmark

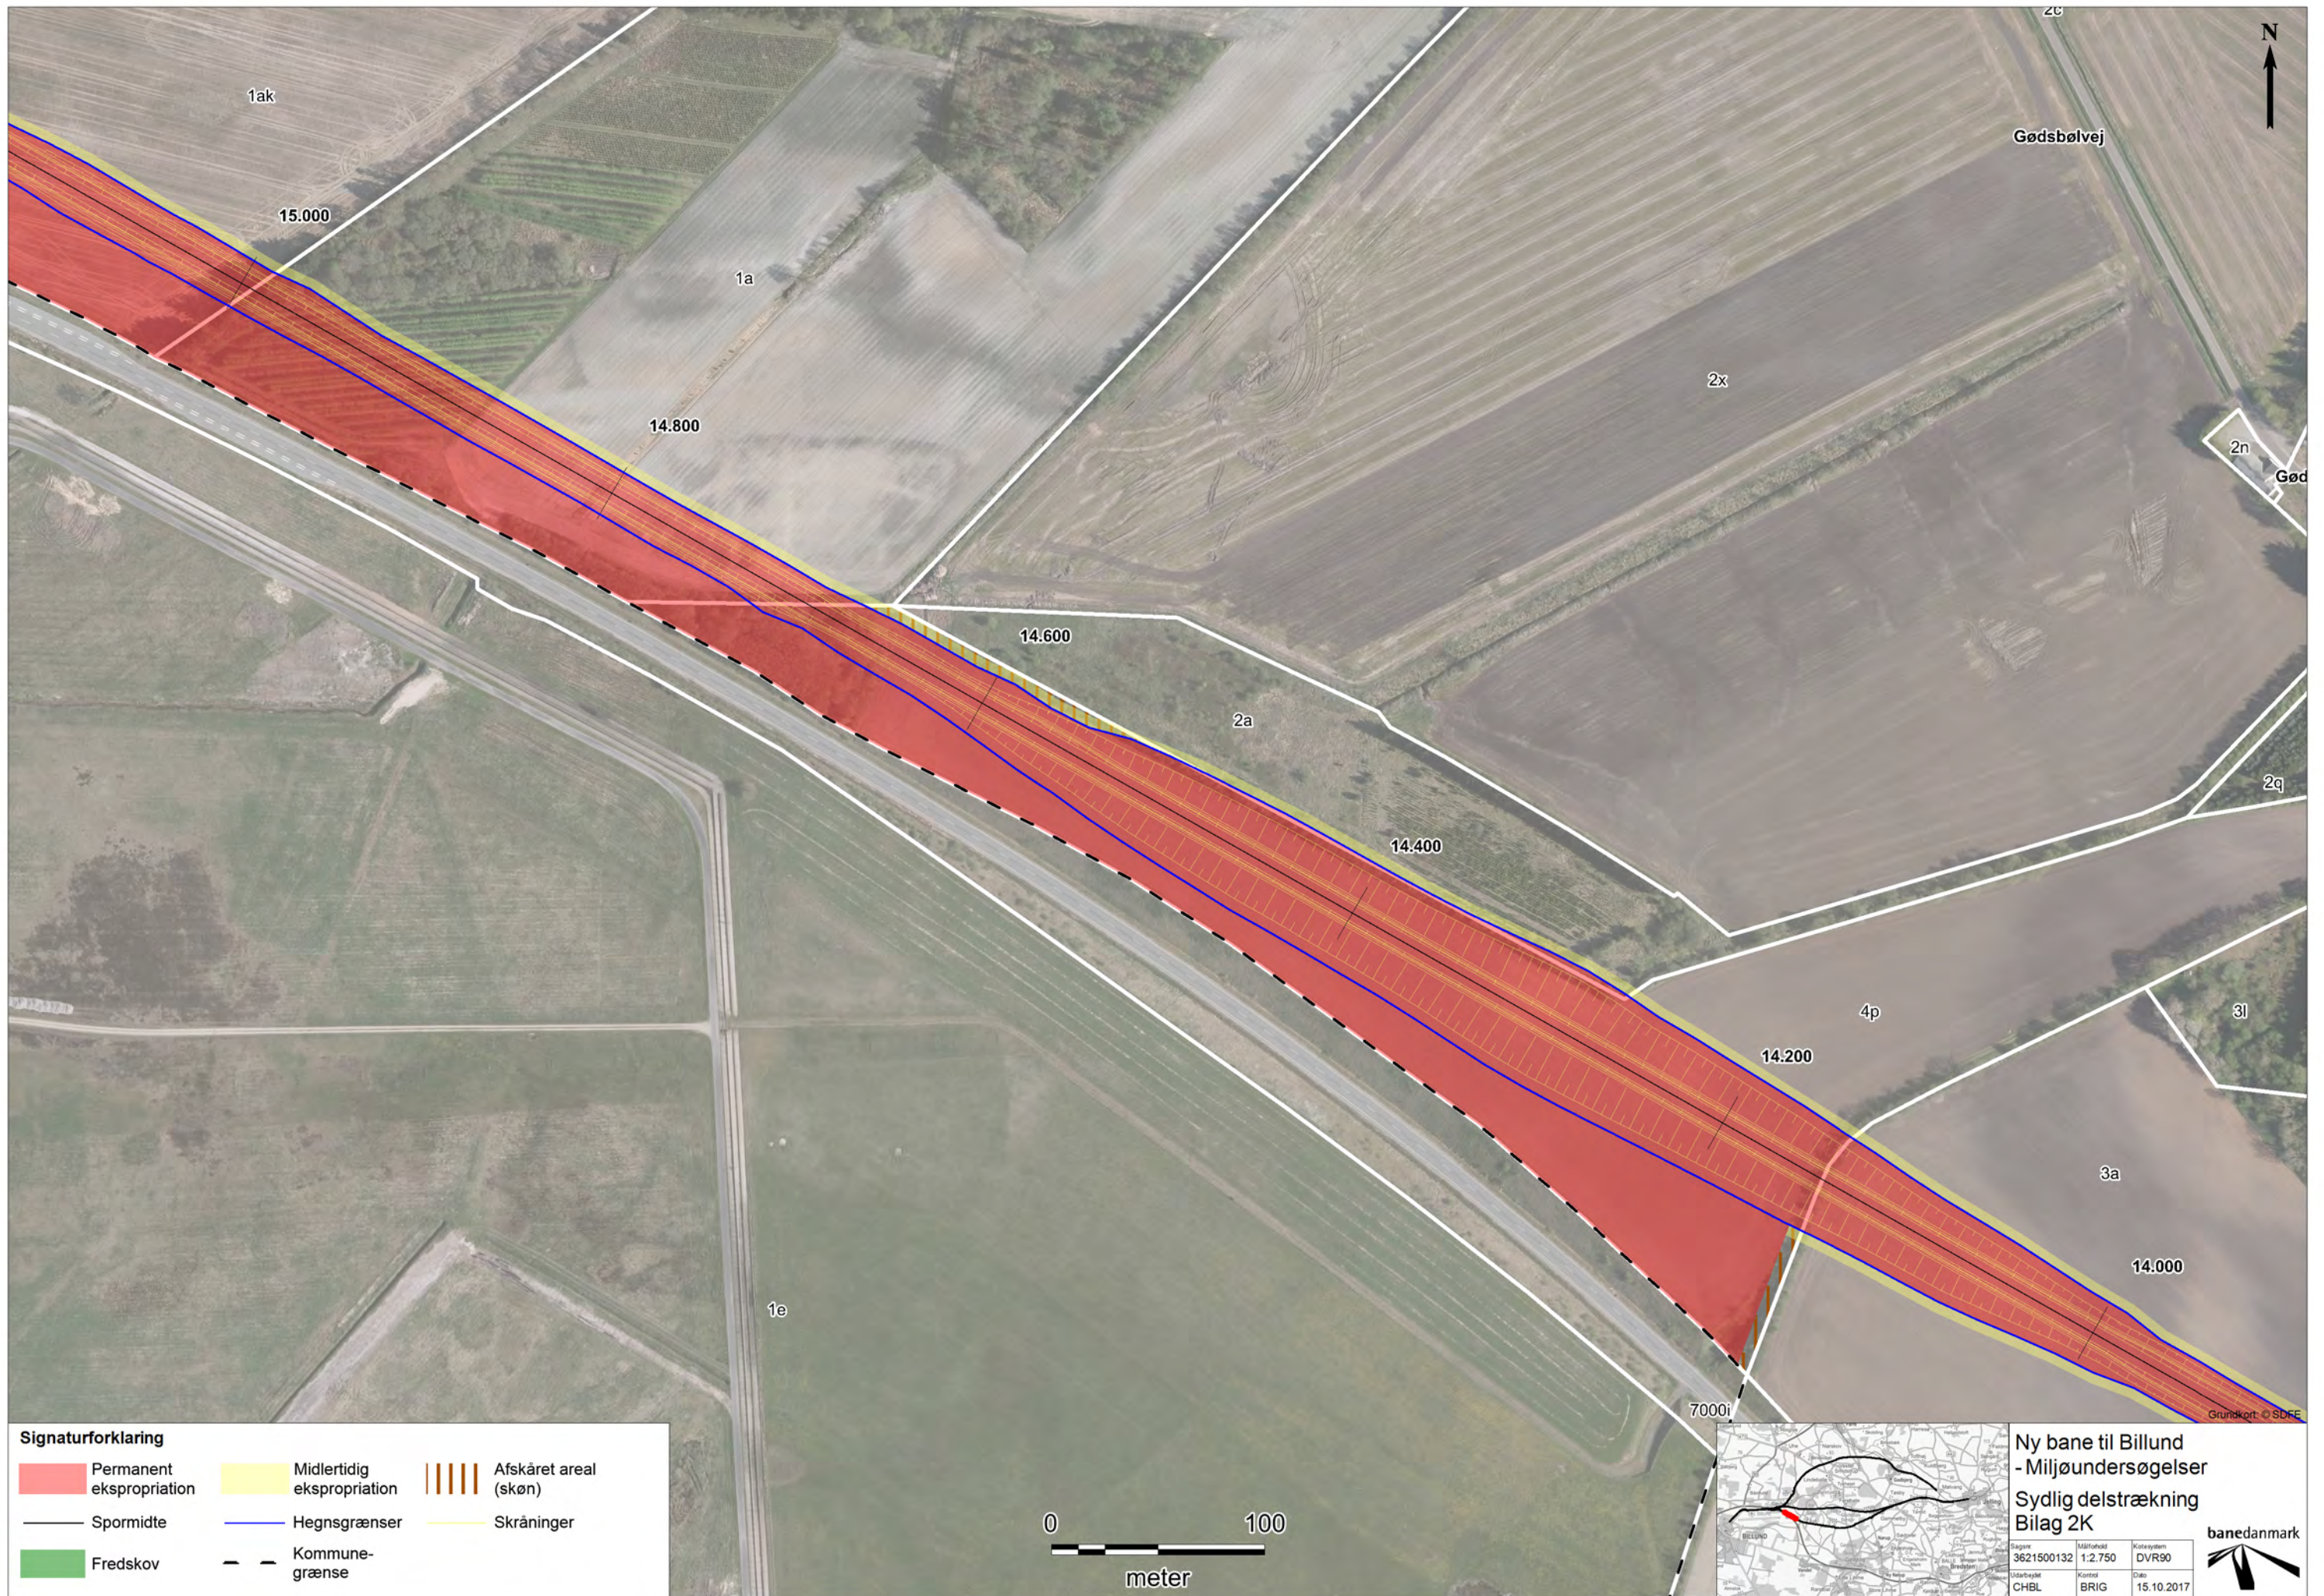

Signaturforklaring


Permanent ekspropriation	Midlertidig ekspropriation	Afskåret areal (skøn)
Spormidte	Hegnsgrænser	Skråninger
Fredskov	Kommune-grænse	

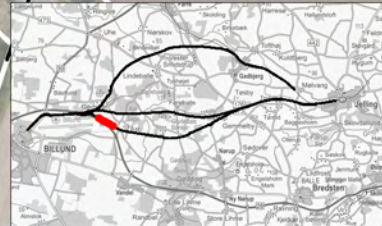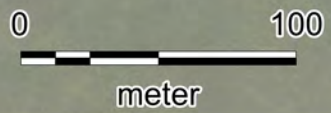





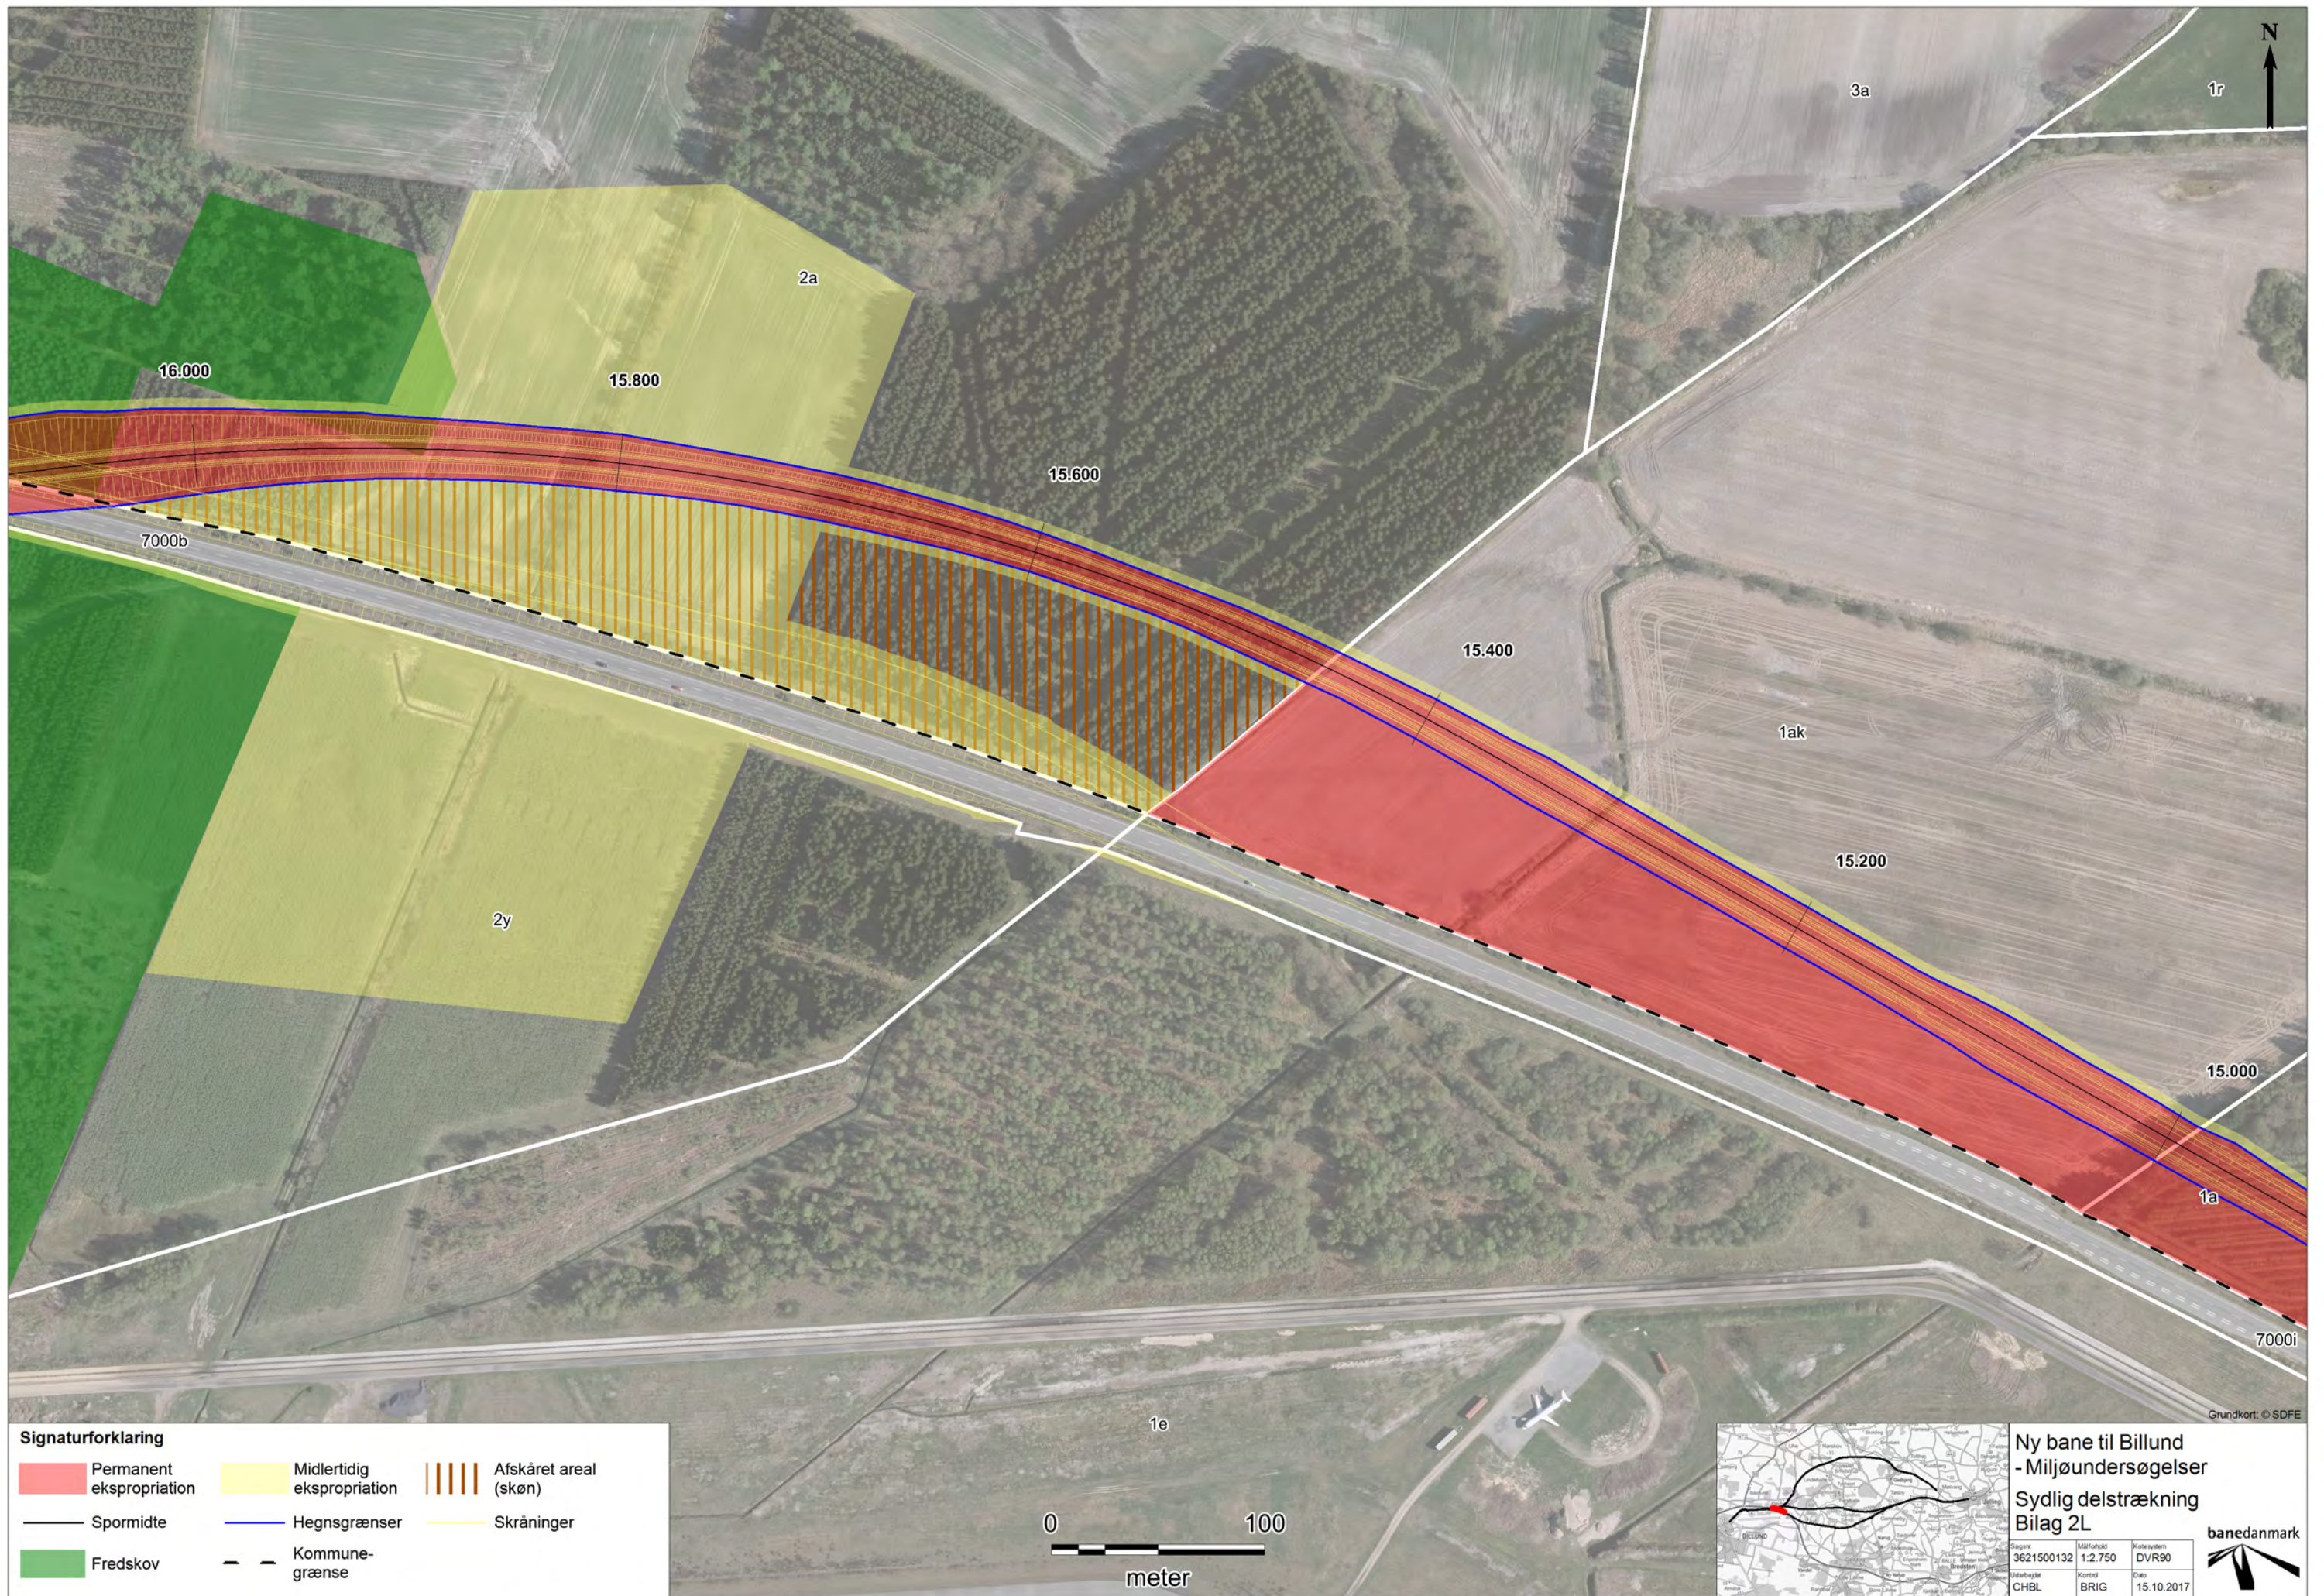


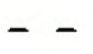
Ny bane til Billund - Miljøundersøgelser
Sydlig delstrækning
Bilag 2K


Sag nr. 3621500132	Målestok 1:2.750	Kortsystem DVR90
Udarbejdet CHBL	Kontrollert BRIG	Dato 15.10.2017

banedanmark



Signaturforklaring

- | | | |
|--|--|---|
|  Permanent ekspropriation |  Midlertidig ekspropriation |  Afskåret areal (skøn) |
|  Spormidte |  Hegnsgrænser |  Skrånninger |
|  Fredskov |  Kommune-grænse | |

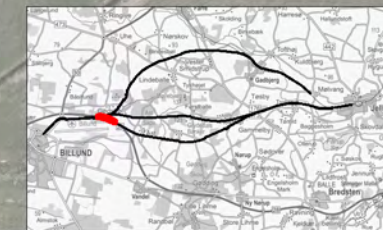

Ny bane til Billund
- Miljøundersøgelser
Sydlig delstrækning
Bilag 2L








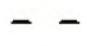
Sagnr. 3621500132	Målestok 1:2.750	Kortsystem DVR90
Udarbejdet CHBL	Kontrollert BRIG	Dato 15.10.2017




Grundkort: © SDFE



Signaturforklaring

	Permanent ekspropriation		Midlertidig ekspropriation		Afskåret areal (skøn)
	Spormidte		Hegnsgårser		Skråninger
	Fredskov		Kommune-grænse		

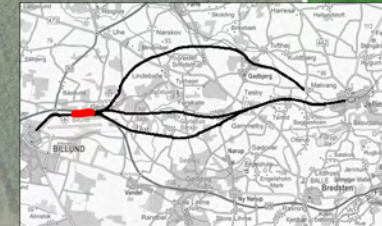

Ny bane til Billund - Miljøundersøgelser
Sydlig delstrækning
Bilag 2M

Sag nr. 3621500132	Målestok 1:2.750	Kortsystem DVR90
Udarbejdet CHBL	Kontrollert BRIG	Dato 15.10.2017

banedanmark

Grundkort: © SDFE