


Afmærkningsplan	L0802
Beskyttelsesniveau	8
Periode	Se ansøgning
Vejnavn	Statssti i Haslev Orned
Ved	Jernbaneoverkørsel
Vejmyndighed	Vejdirektoratet
Hoved entreprenør	Banedanmark

Afspærring sker med spærrebomme og byggepladshegn

Personovergange på Køge station spærres også, således at personer ikke kan gå ud på midterperronerne

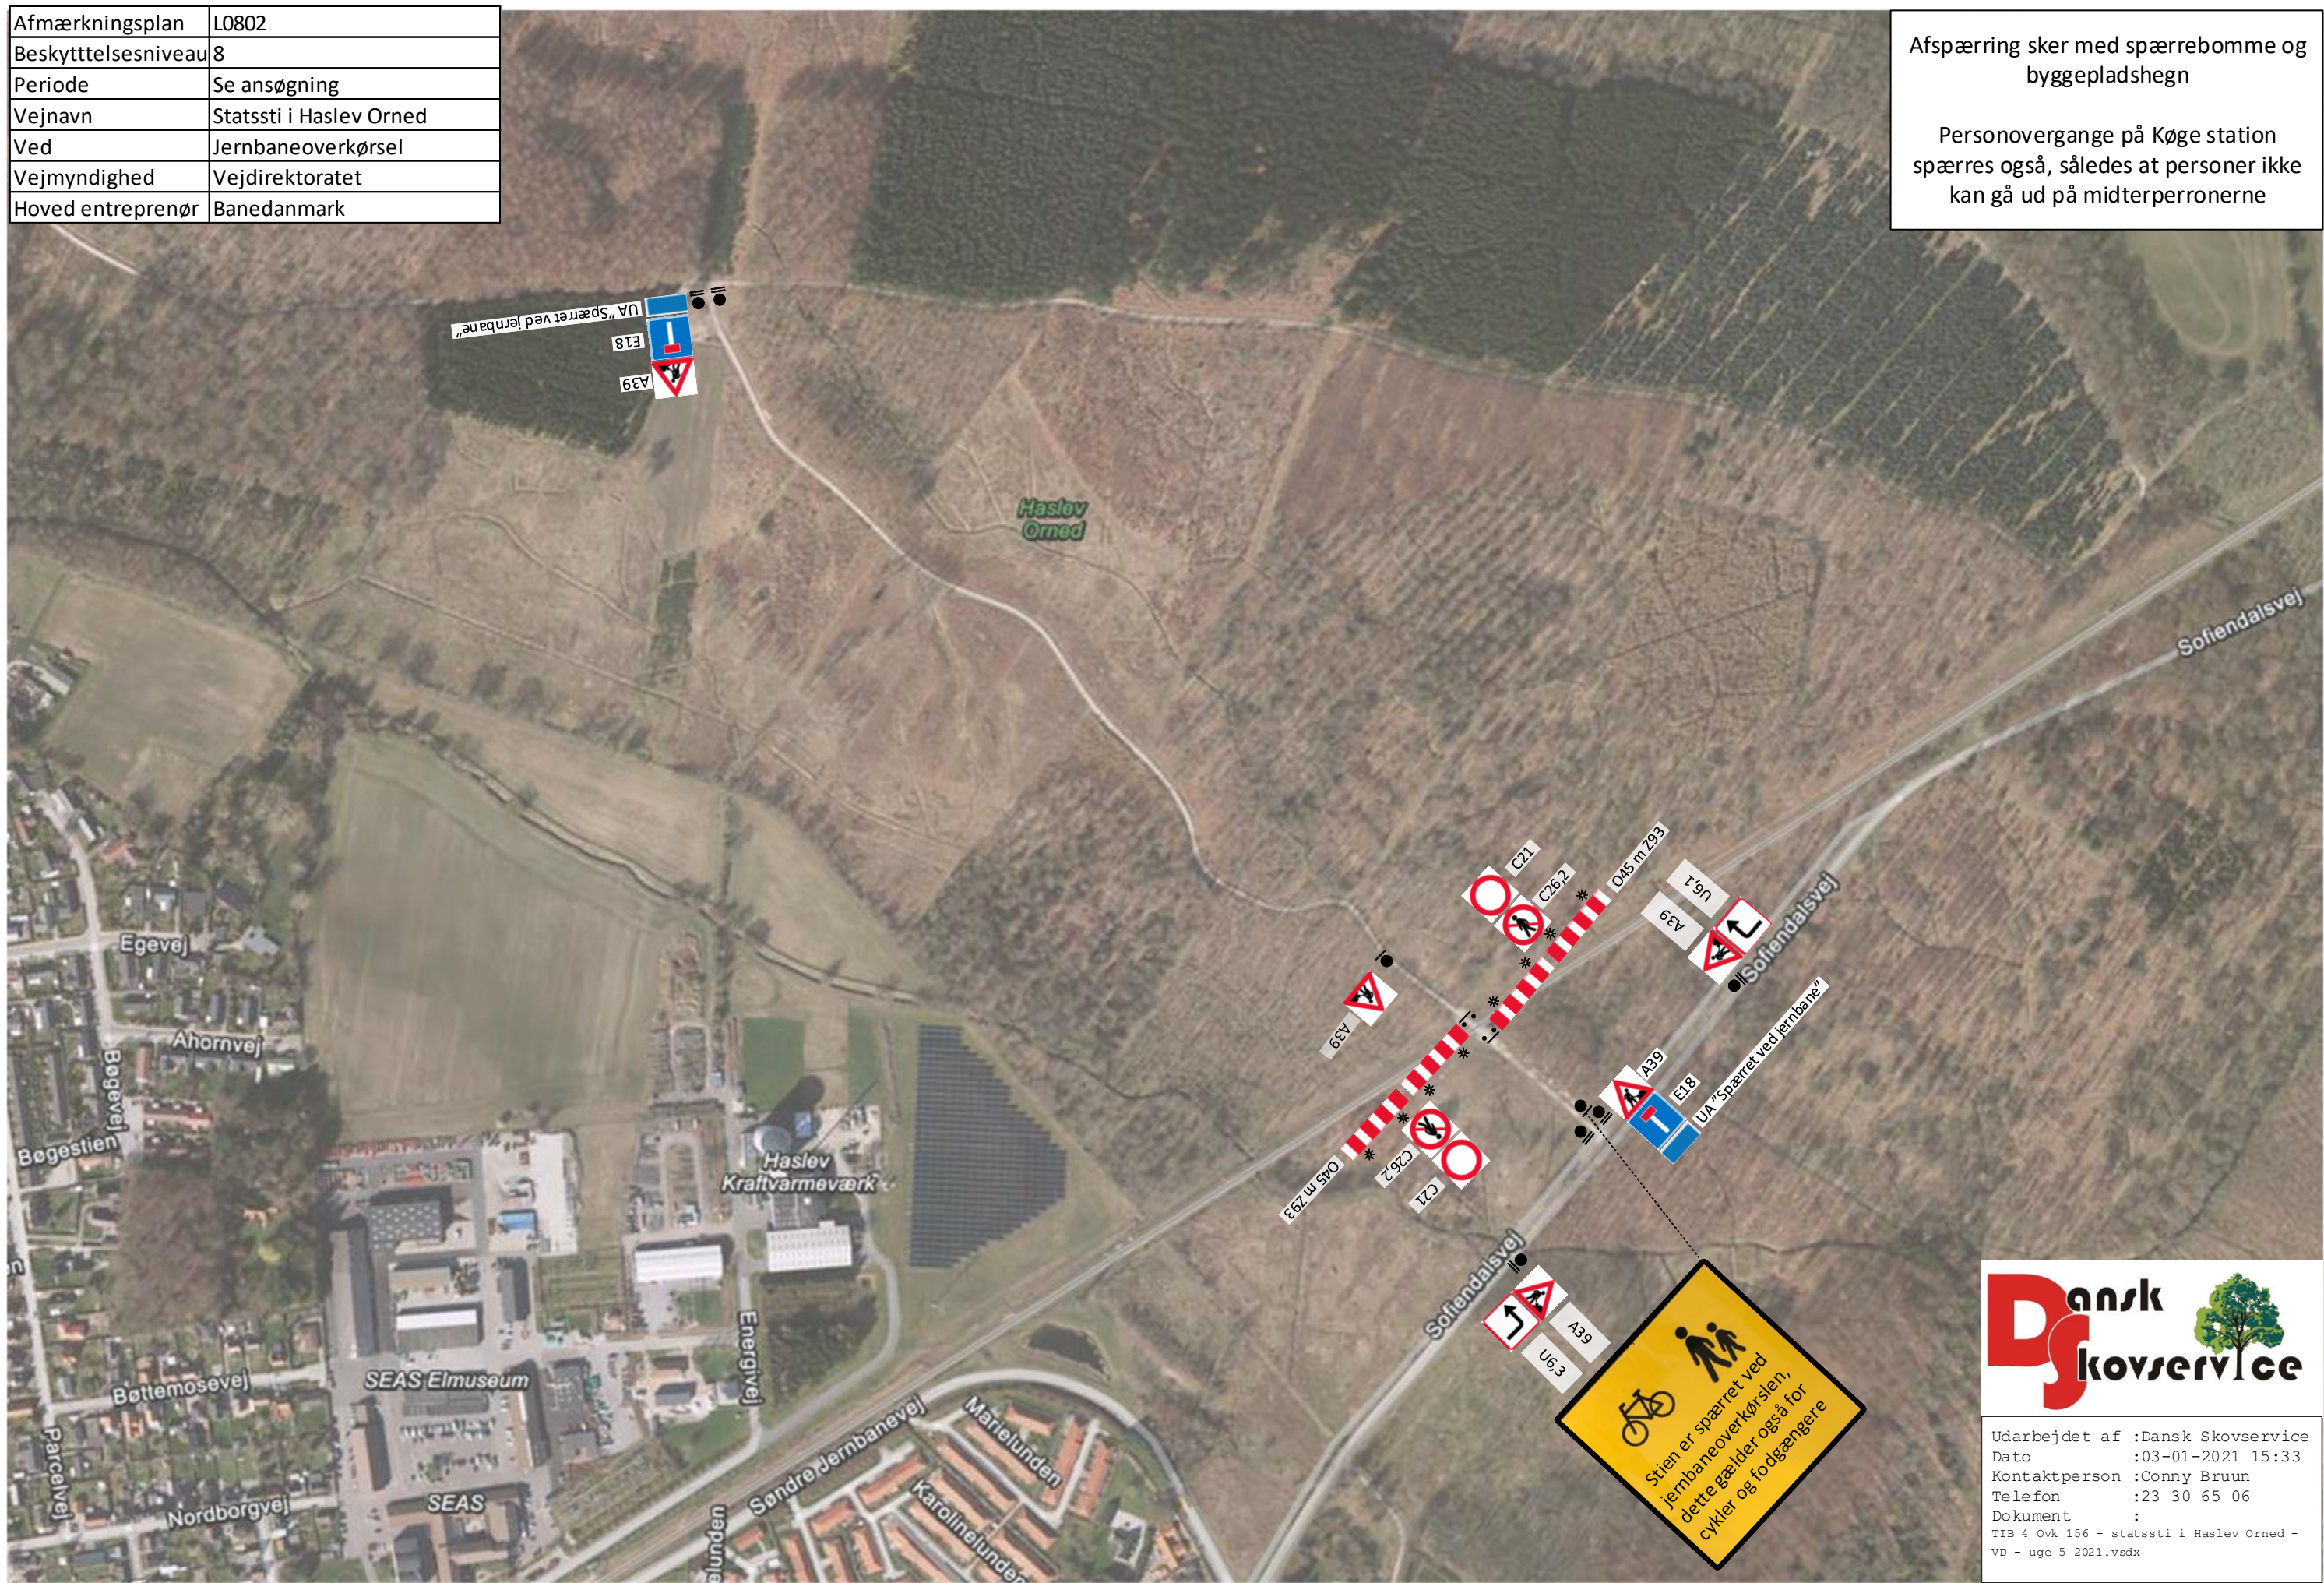

Udarbejdet af :Dansk Skovservice
 Dato :03-01-2021 15:33
 Kontaktperson :Conny Bruun
 Telefon :23 30 65 06
 Dokument :
 TIB 4 Ovk 156 - statssti i Haslev Orned -
 VD - uge 5 2021.vsd