


Afspærring, omkørsel og informationstavler

Omkørsel ad Jernbanevej, Skovgade, Bredager

Der skrives Fårupvej N/ Fårupvej S på F14

BEMÆRK:

Spærret samtidig som Vejlevej

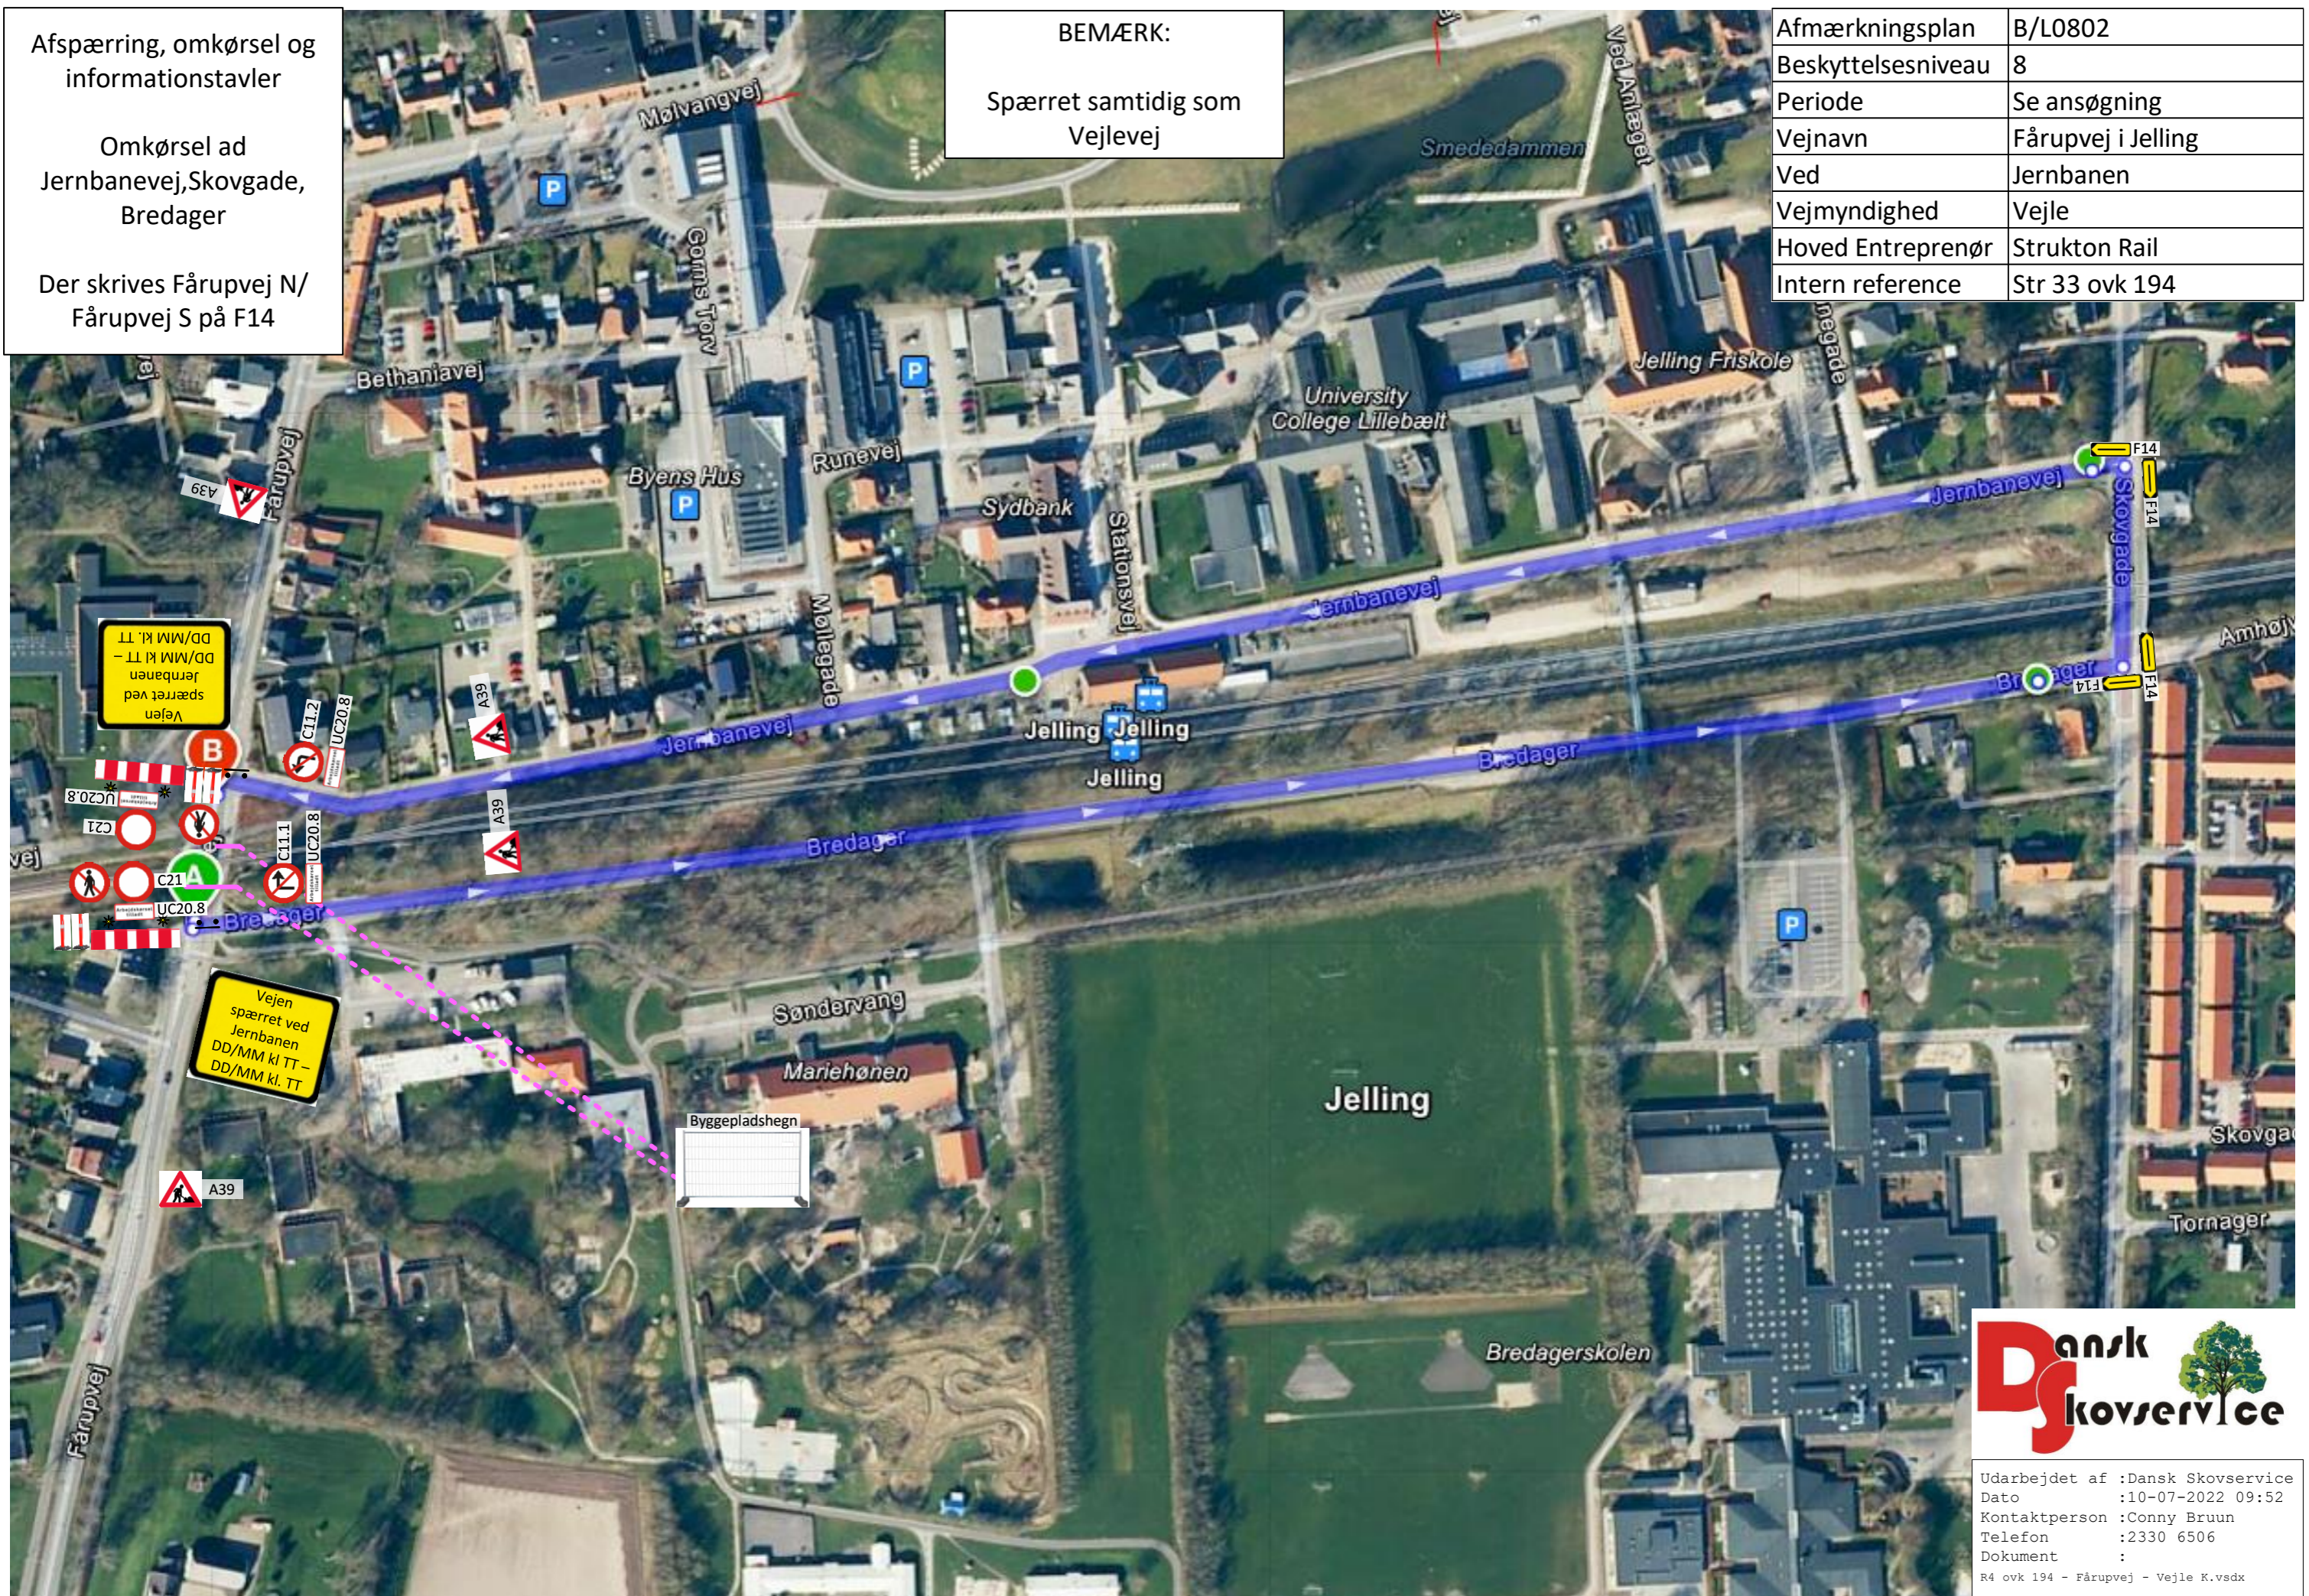

Afmærkningsplan	B/L0802
Beskyttelsesniveau	8
Periode	Se ansøgning
Vejnavn	Fårupvej i Jelling
Ved	Jernbanen
Vejmyndighed	Vejle
Hoved Entreprenør	Strukton Rail
Intern reference	Str 33 ovk 194



Udarbejdet af :Dansk Skovservice  
Dato :10-07-2022 09:52  
Kontaktperson :Conny Bruun  
Telefon :2330 6506  
Dokument :  
R4 ovk 194 - Fårupvej - Vejle K.vsdx