


Afspærring, omkørsel og informationstavler

Omkørsel ad:
Skovbakken, Diagonalvejen,
Hedegårdvej, Møllebjergvej,
Ulkjærmøllevej, Hestlundvej,
Ullerupvej

Afmærkningsplan	B/L0802
Beskyttelsesniveau	8
Periode	Se ansøgning
Vejnavn	Skovbakken/Ullerupvej
Ved	Jernbanen
Vejmyndighed	Vejle
Hoved Entreprenør	Strukton Rail
Intern reference	Str 33 ovk 154

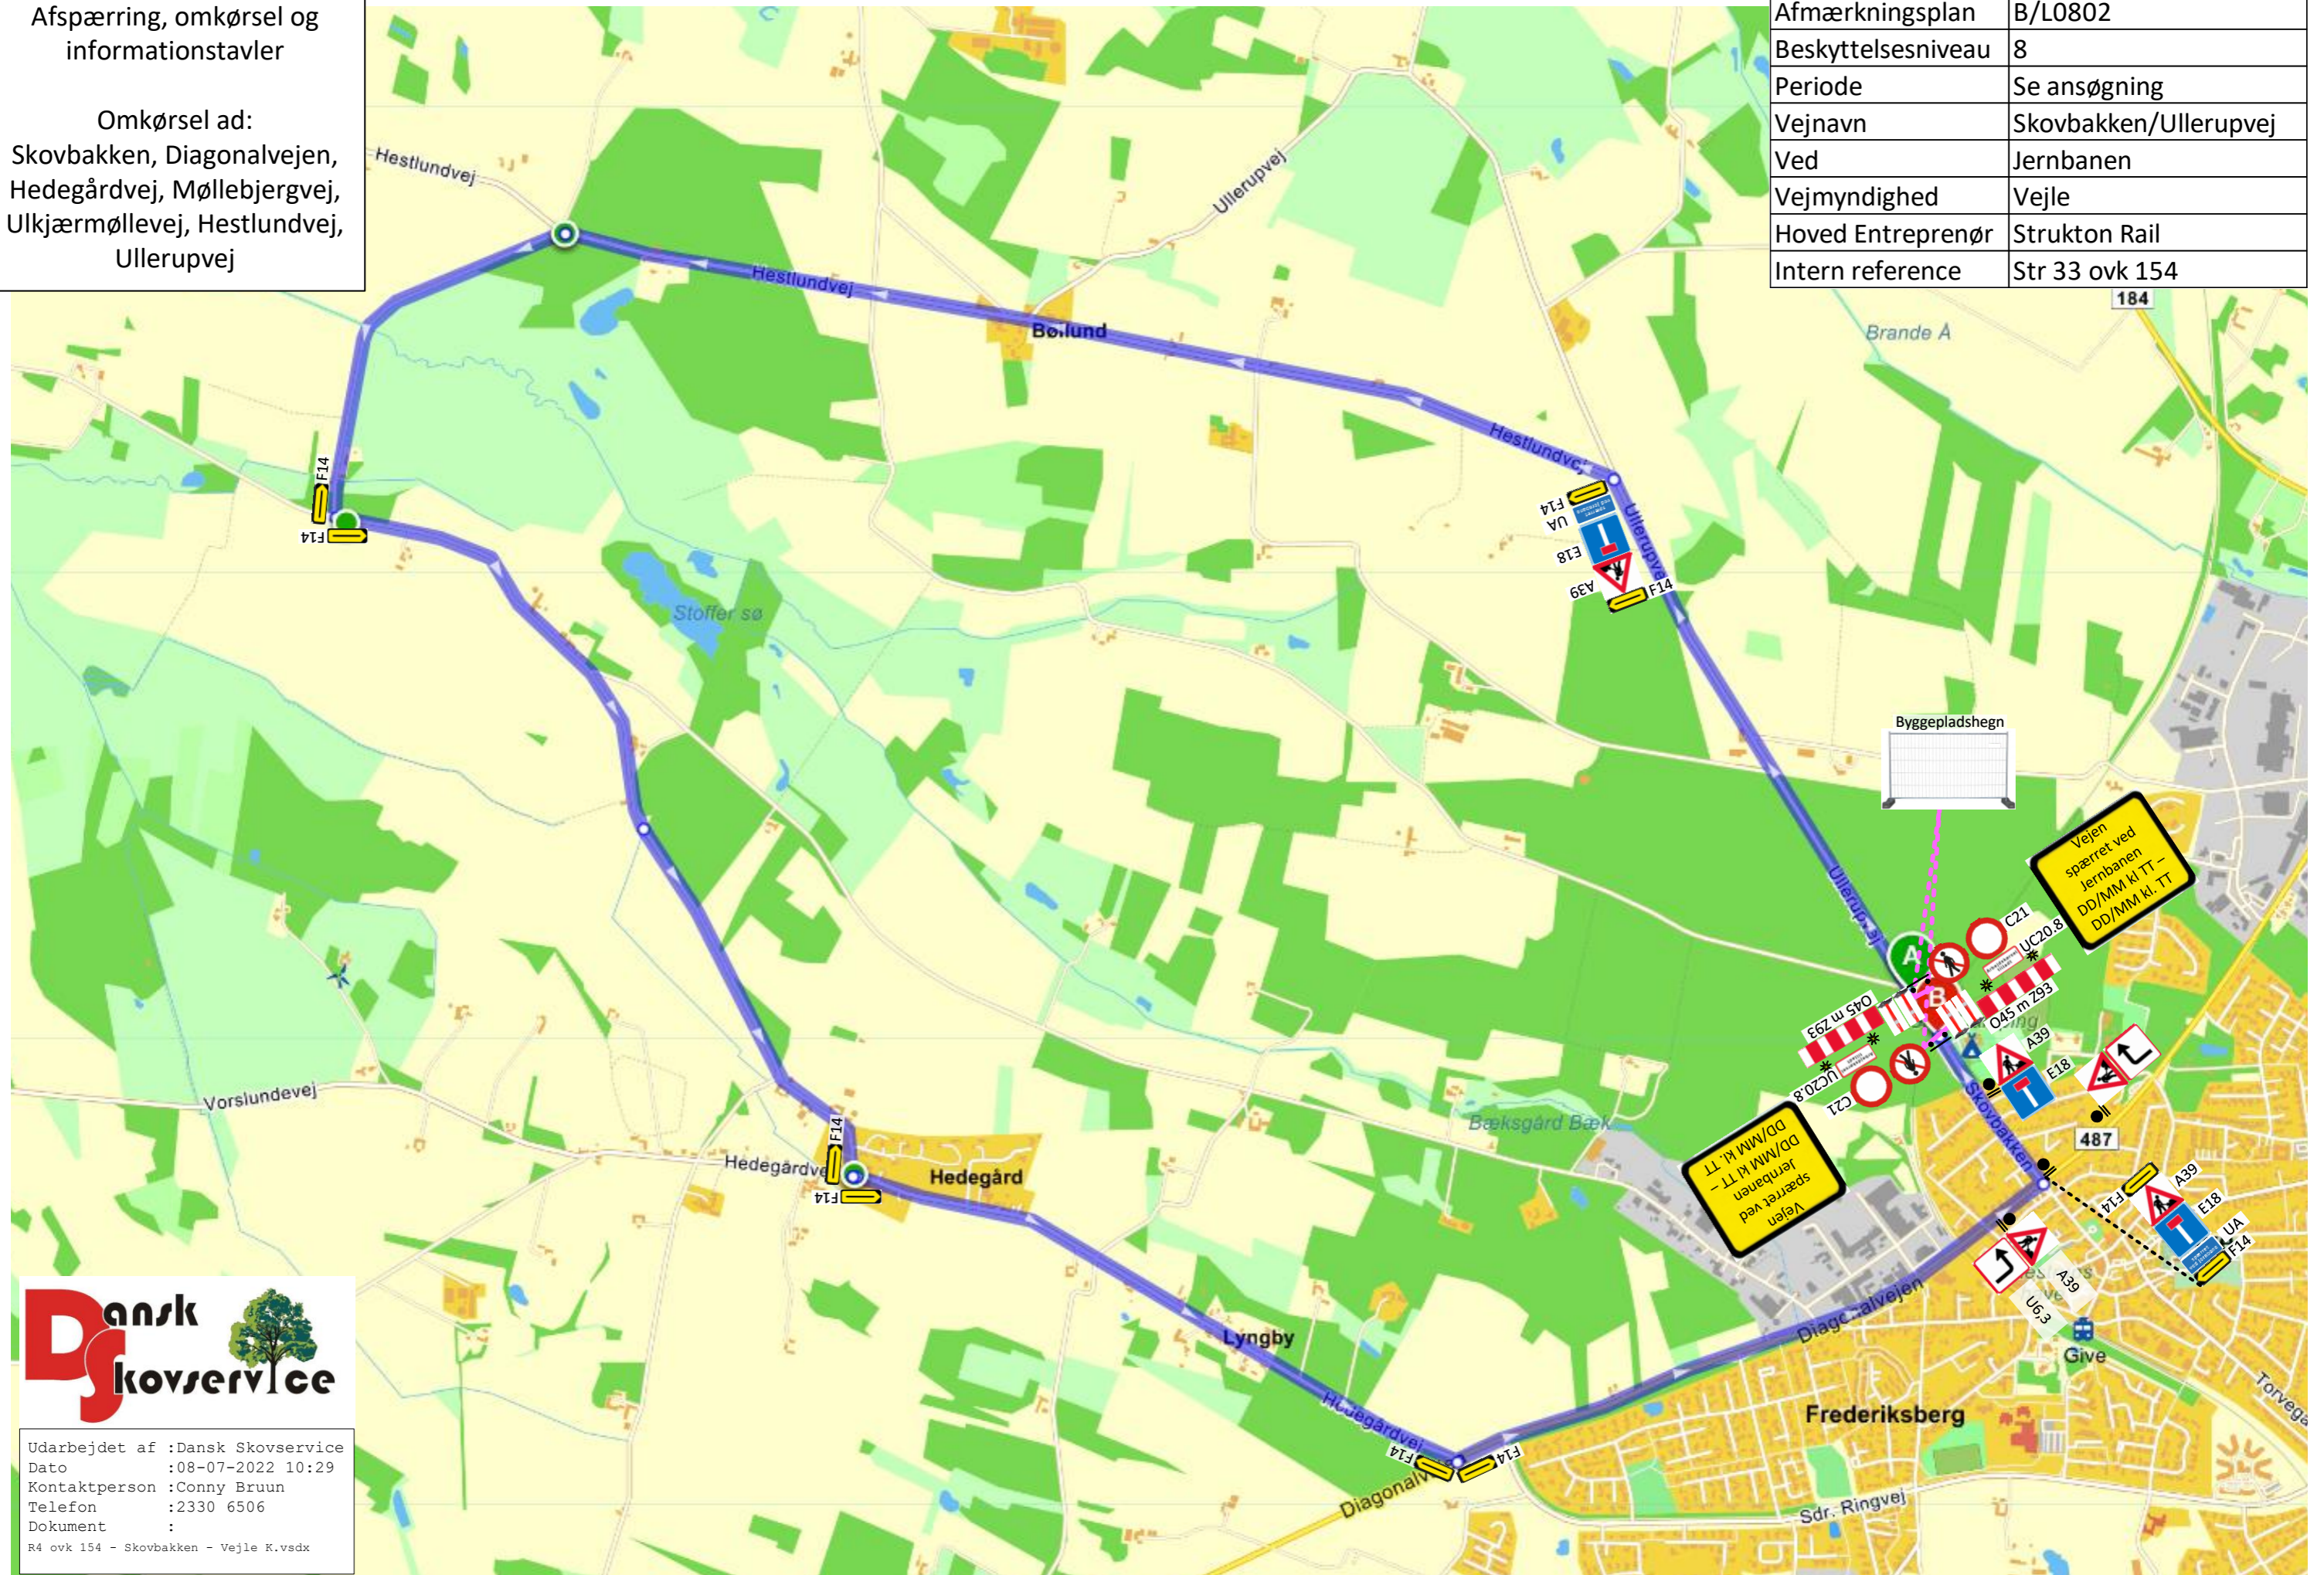

Udarbejdet af :Dansk Skovservice
Dato :08-07-2022 10:29
Kontaktperson :Conny Bruun
Telefon :2330 6506
Dokument :
R4 ovk 154 - Skovbakken - Vejle K.vsd